


PIANTA RILEVATA

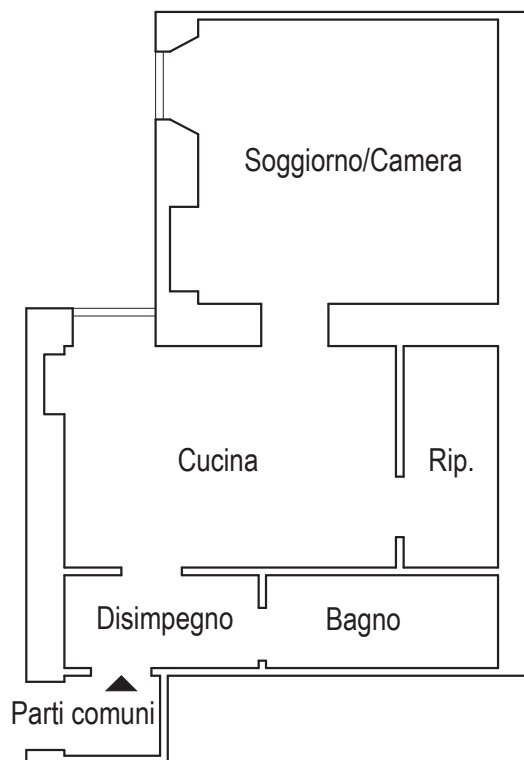

SOLUZIONE PROPOSTA

PIANTA SCHEMATICA - scala 1:100

via Cagnola 6, Milano, 2° PIANO
Foglio 308, mappale 100, sub. 39