

Agenzia del Territorio
CATASTO FABBRICATI
Ufficio Provinciale di
Milano

Dichiarazione protocollo n. MI1073277 del 19/12/2008

Planimetria di u.i.u. in Comune di Milano

Via Emilio Gola

civ. 16/5

Identificativi Catastali:

Sezione:

Foglio: 473

Particella: 638

Subalterno: 21

Compilata da:

Brugnara Angelo

Iscritto all'albo:


Geometri

Prov. Milano

N. 7101

Scheda n. 1

Scala 1:200

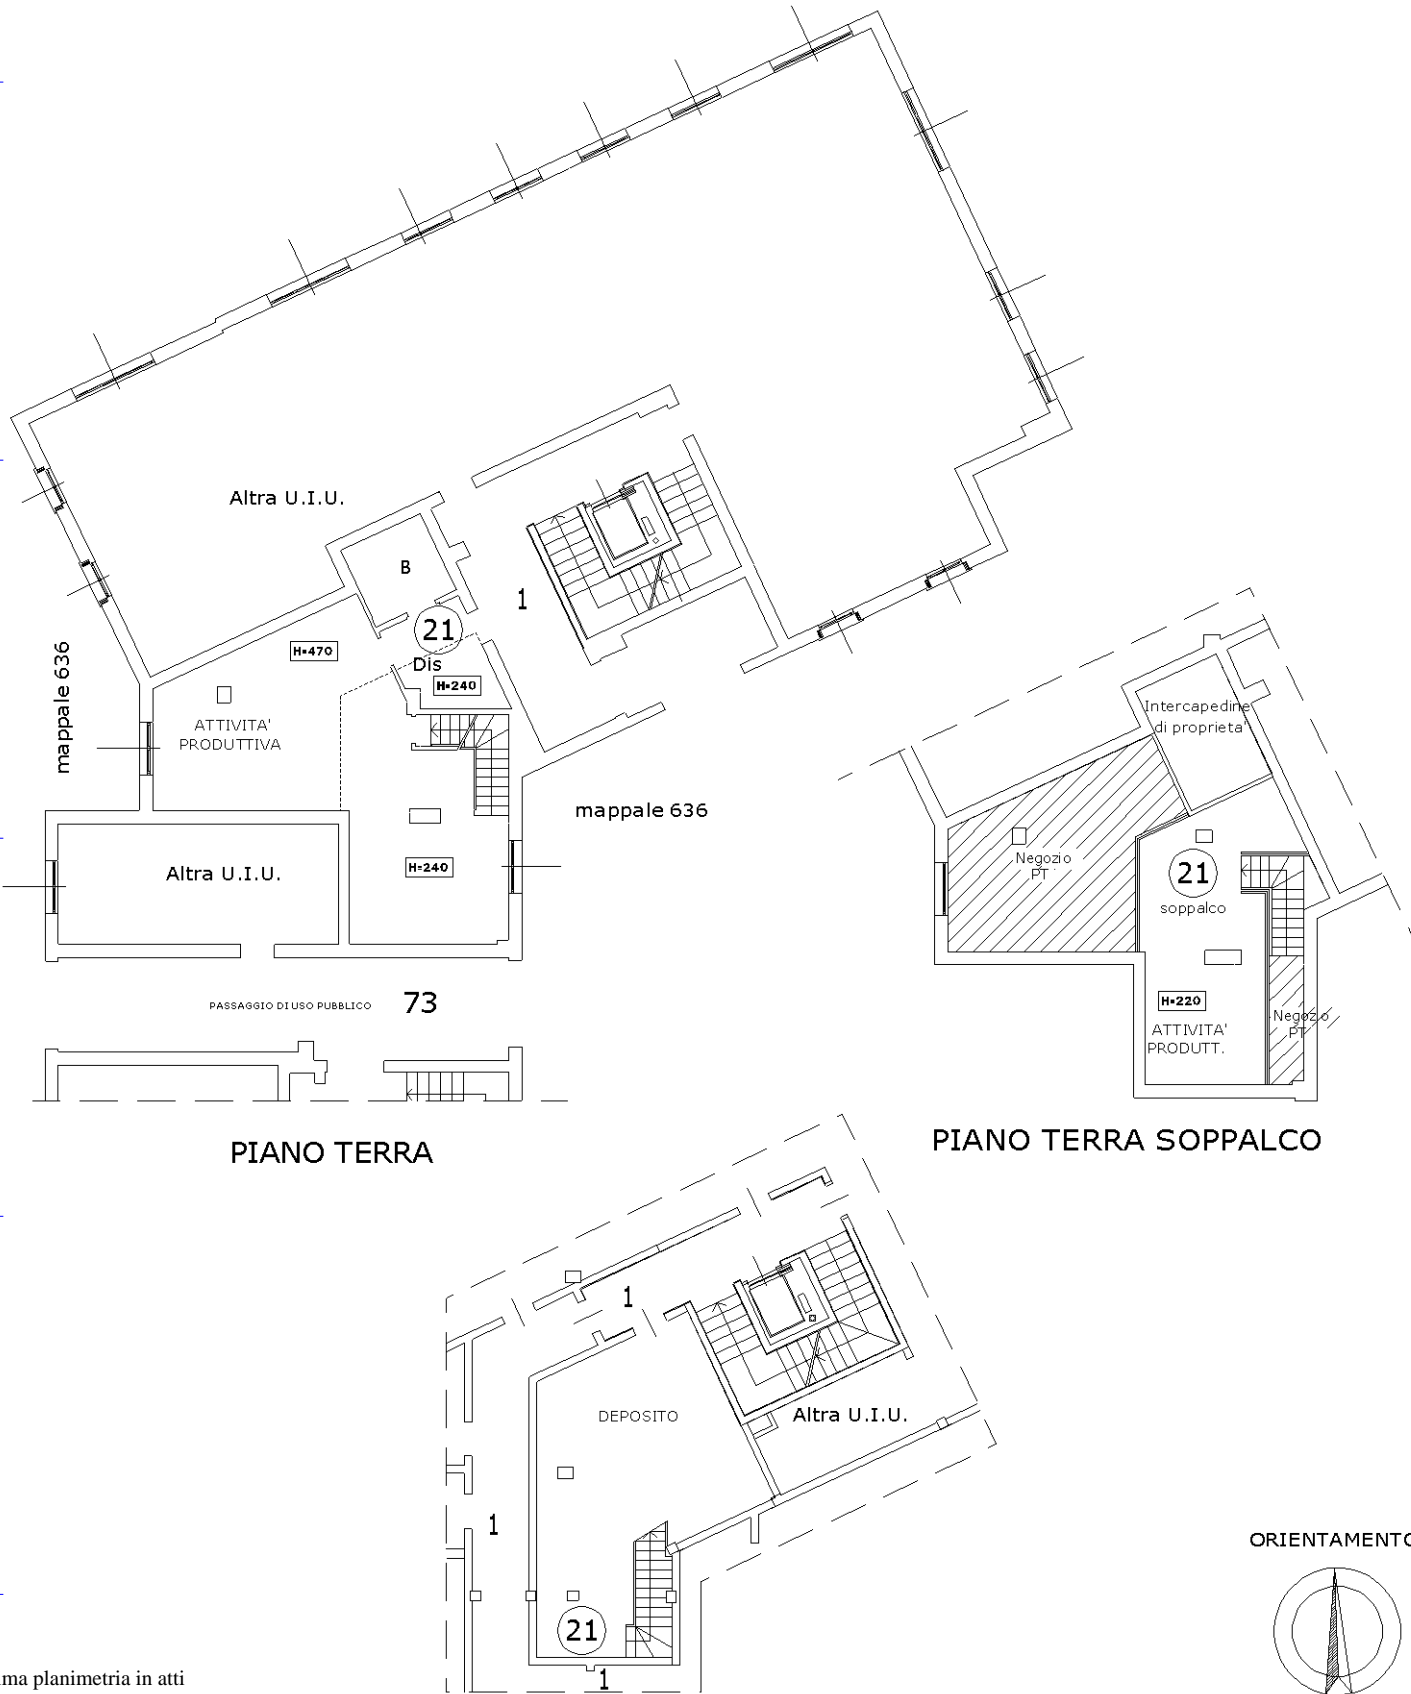

Ultima planimetria in atti

Data: 28/11/2022 - n. T396599 - Richiedente: PRNGRL74B01L219U

Totale schede: 1 - Formato di acquisizione: A4(210x297) - Formato stampa richiesto: A4(210x297)