

MODULARIO
P. r.p. rend. 487



MINISTERO DELLE FINANZE

DIREZIONE GENERALE DEL CATASTO E DEI SERVIZI TECNICI ERARIALI

NUOVO CATASTO EDILIZIO URBANO

(R. DECRETO-LEGE 15 APRILE 1939, N. 652)

MILANO

Via le CA' GRANDA civ. 2

Planimetria dell'immobile situato nel Comune di
Ditta ASSICURAZIONI GENERALI S.P.A. con sede in ROMA e direzione centrale in TRIESTE.

Allegata alla dichiarazione presentata all'Ufficio Tecnico Erariale di MILANO

Lire
150

Compilata da:
Grossi Eleuterio
Iscritto all'albo:
Geometri
Prov. Milano N. 5903

Identificativi Catastali:
Sezione:
Foglio: 141
Particella: 148
Subalterno: 53


civ. 2

Dichiarazione protocollo n. 000920206 del 02/12/2002
Planimetria di u.i.u. in Comune di Milano
Viale Ca' Granda

Agenzia del Territorio
CATASTO FABBRICATI
Ufficio provinciale di
Milano

Scala 1: 200

Scala 1: 1

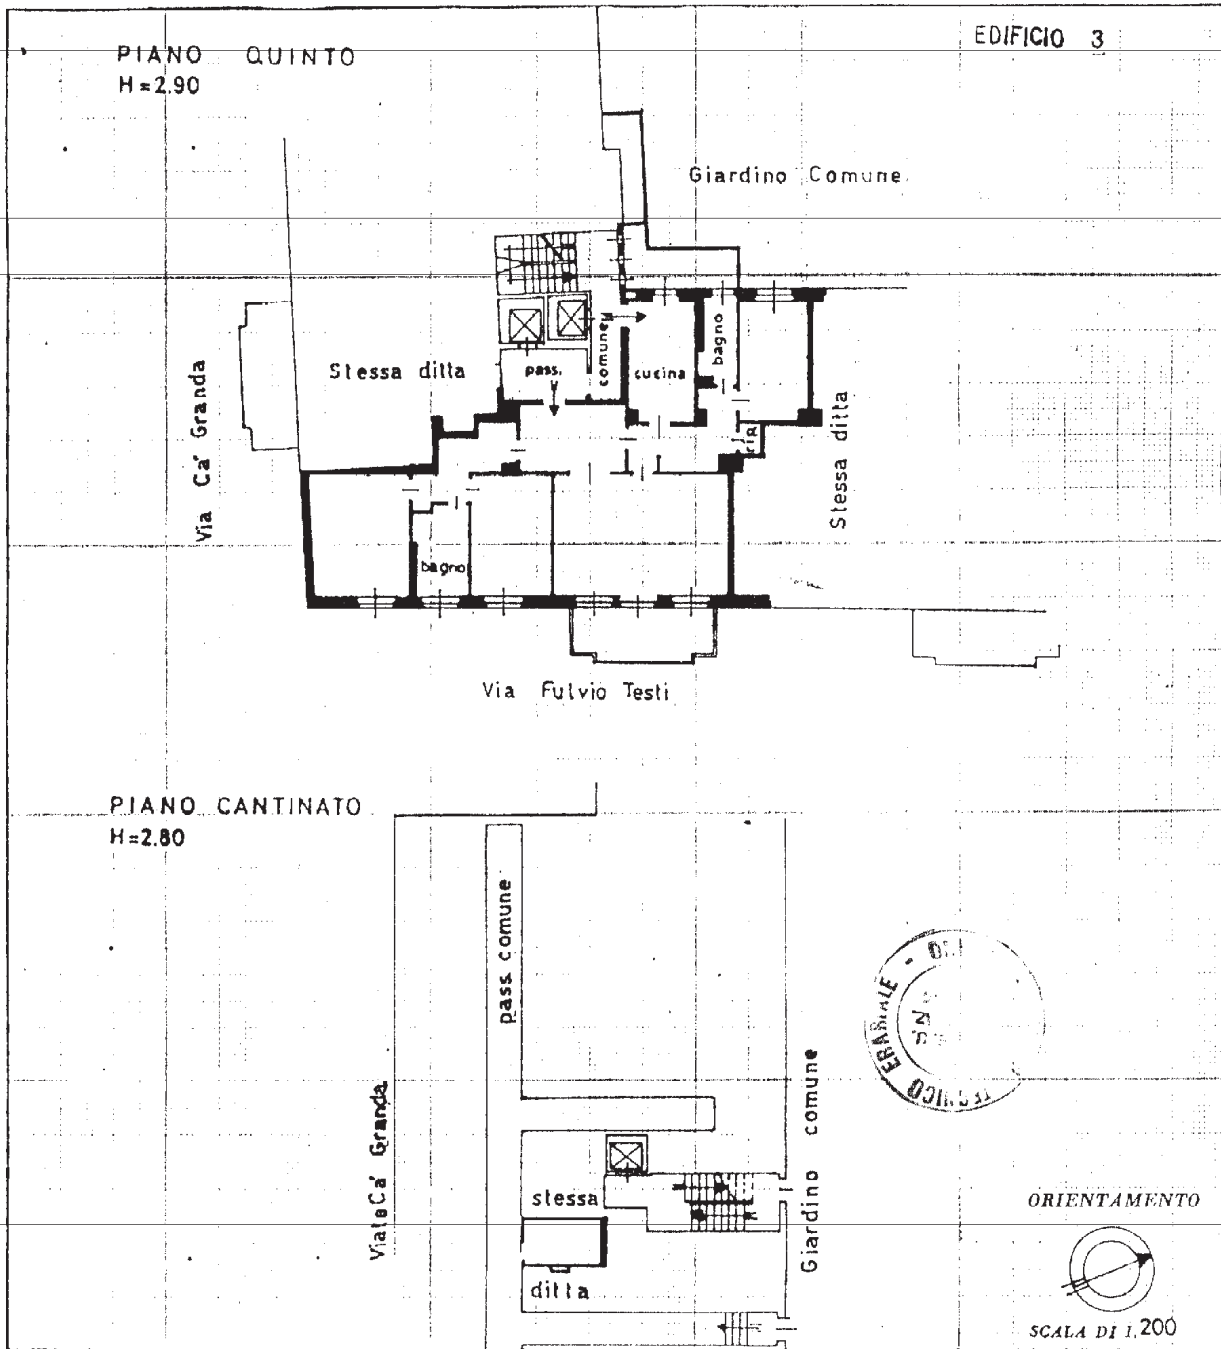

SPAZIO RISERVATO PER LE ANNOTAZIONI D'UFFICIO

DATA
PROT. N°

17422/c - 5 NOV 86

PARTITA 177126
FOGLIO 141
MAPPALE 148
SUB. 53

Compilata dal Geometra
MARIO GROSSI

Iscritto all'Albo dei Geometri
della Provincia di MILANO

DATA 30/6/1986

Firma:

