

Agenzia del Territorio  
CATASTO FABBRICATI  
Ufficio Provinciale di  
Milano

Dichiarazione protocollo n. MI0803252 del 02/12/2004

Planimetria di u.i.u. in Comune di Assago

Via Rozzano

civ. SNC

Identificativi Catastali:

Sezione:

Foglio: 15

Particella: 94

Subalterno: 702

Compilata da:

Michelazzo Davide

Iscritto all'albo:

Geometri

Prov. Pavia

N. 3464


Scheda n. 1

Scala 1:200


PIANO SEMINTERRATO

cortile

cortile

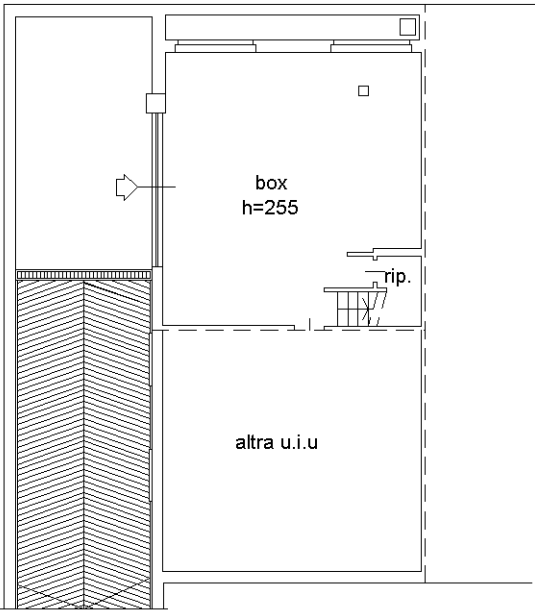

cortile

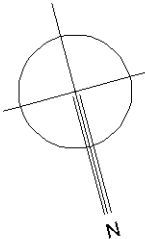

Ultima planimetria in atti