

Agenzia del Territorio
CATASTO FABBRICATI
Ufficio Provinciale di
Milano


Dichiarazione protocollo n. 000806089 del 24/10/2002
 Planimetria di u.i.u. in Comune di Bussero

civ. 15

Prov. Milano

N. 12567

Scala 1:200

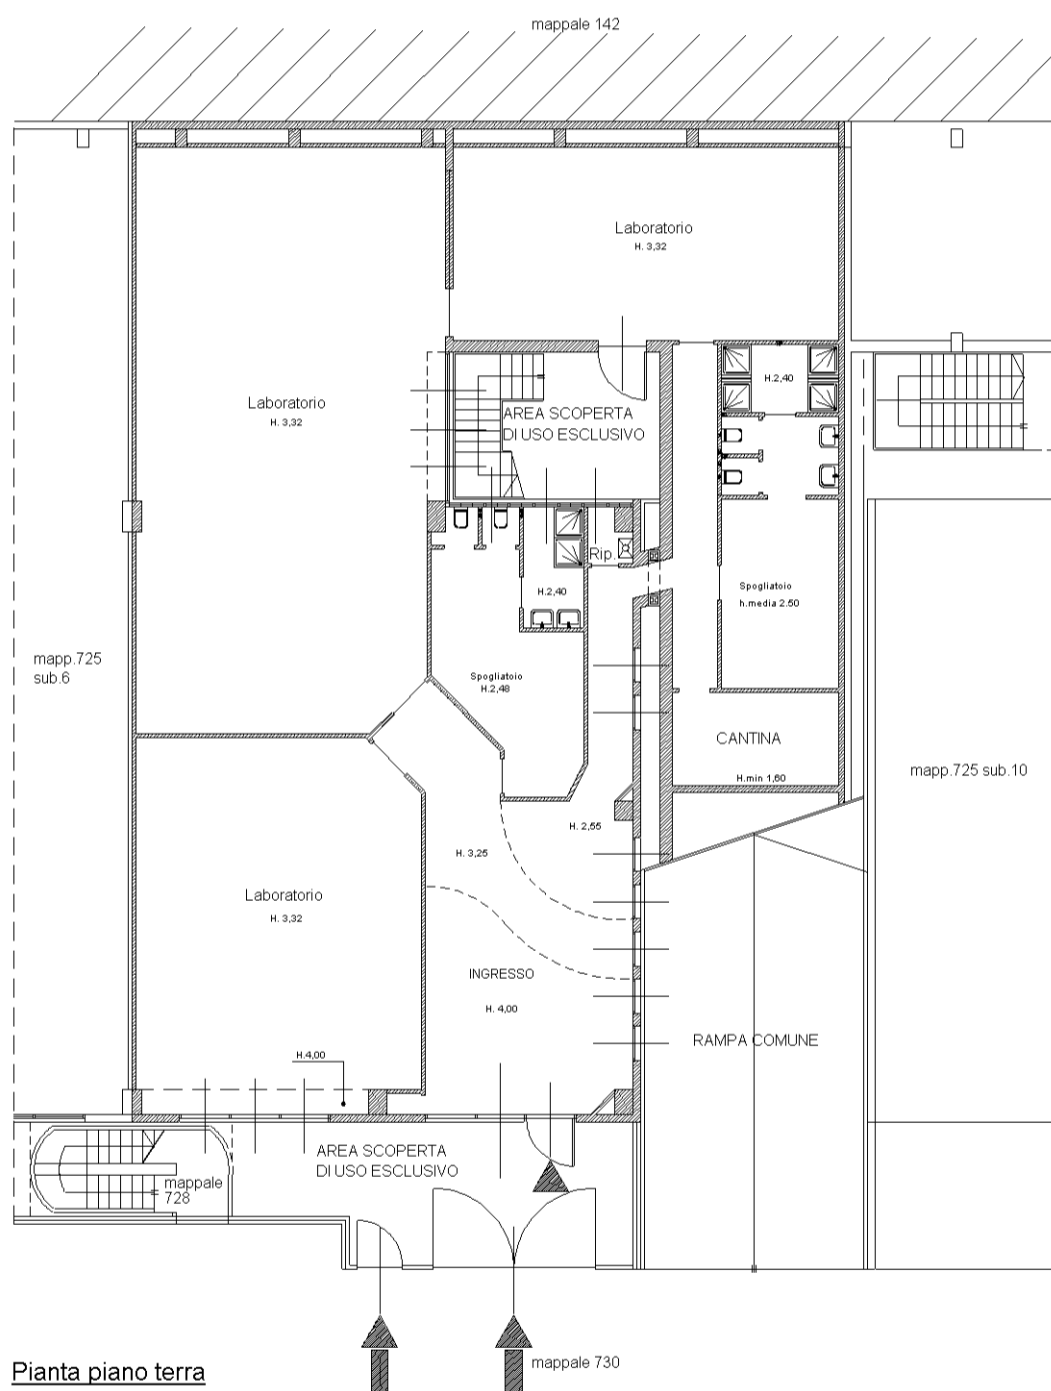

via Milano

