


NUOVO CATASTO EDILIZIO URBANO

(R. DECRETO-LEGGE 13 APRILE 1929, N. 662)

Planimetria dell'immobile situato nel Comune di SENAGO Via del Correnti
Ditta Imm. re Vire s.r.l.
Allegata alla dichiarazione presentata all'Ufficio Tecnico Erariale di Milano

0712818

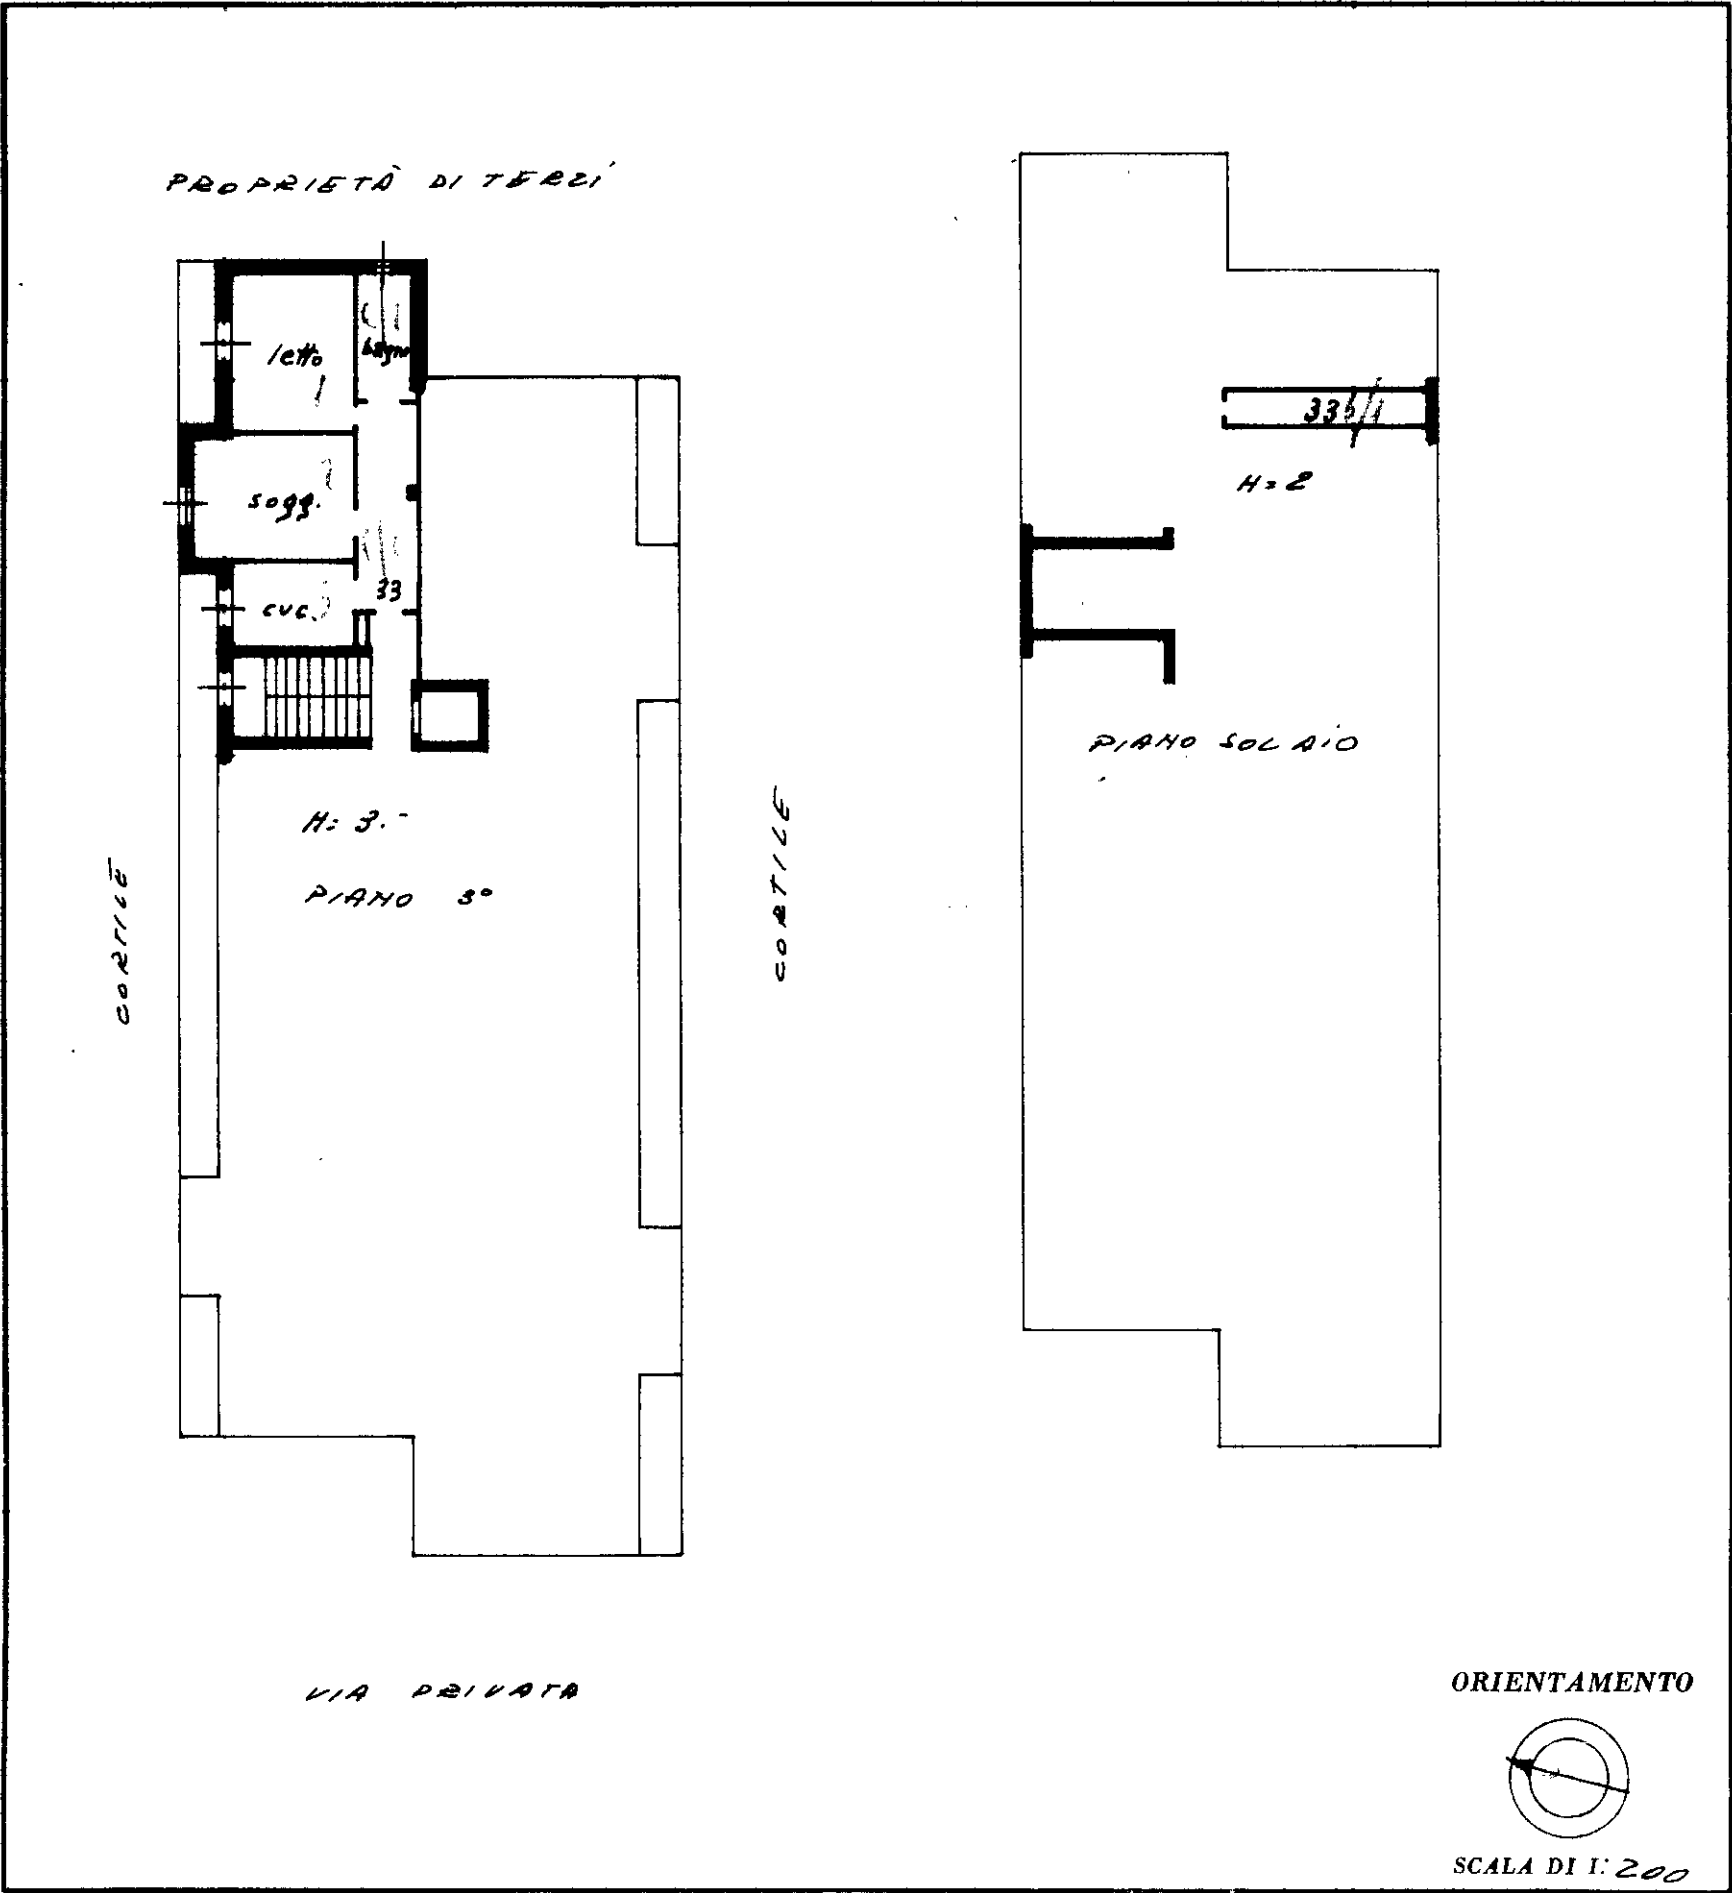

SPAZIO RISERVATO PER LE ANNOTAZIONI D'UFFICIO

DATA
PROT. N°

Compilata dal Geom. UGO CONTE
(Titolo, nome e cognome del tecnico)

Iscritto all'Albo dei geometri
della Provincia di C. Basso n° 509

DATA 2 MAG. 1964

Firma: [Signature]