

ELABORATO PLANIMETRICO

Compilato da:  
Pedroni Daniele

Iscritto all'albo:  
Geometri

Prov. Milano

N. 7794

Agenzia del Territorio

CATASTO FABBRICATI

Ufficio Provinciale di

Milano

Comune di Pogliano Milanese


Protocollo n. MI0084972 del 03/02/2011

Sezione: Foglio: 6 Particella: 342


Tipo Mappale n. 35013 del 19/01/2011

Dimostrazione grafica dei subalterni


Scala 1 : 500

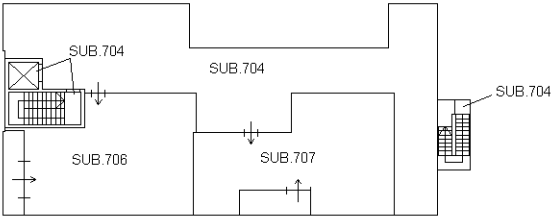


PIANO SECONDO

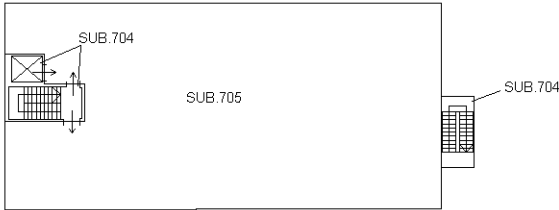


PIANO PRIMO

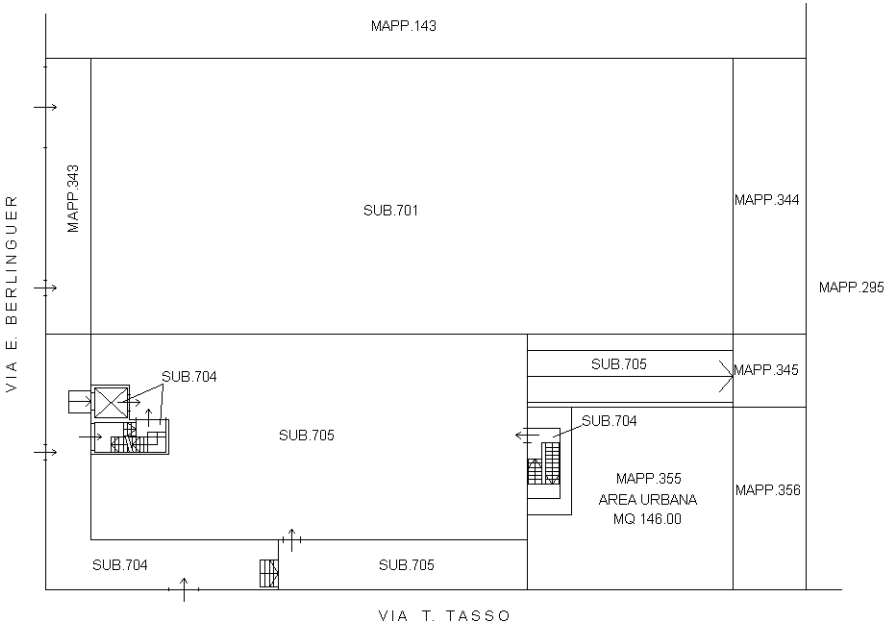

PIANO RIALZATO

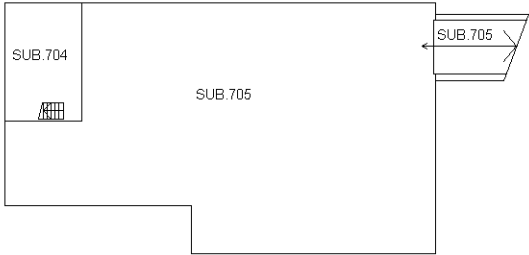

PIANO INTERRATO

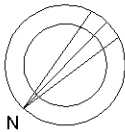

Ultima planimetria in atti