

Agenzia del Territorio
CATASTO FABBRICATI
Ufficio provinciale di
Milano


Dichiarazione protocollo n. MI0084972 del 03/02/2011
Planimetria di u.i.u. in Comune di Pogliano Milanese
Via Torquato Tasso

Scheda 1 - Scala 1: 200


civ. 4

Identificativi Catastali:
Sezione: 6
Foglio: 6
Particella: 342
Subalterno: 705

Compilata da:
Pedroni Daniele
Iscritto all'albo:
Geometri
Prov. Milano
N. 7794

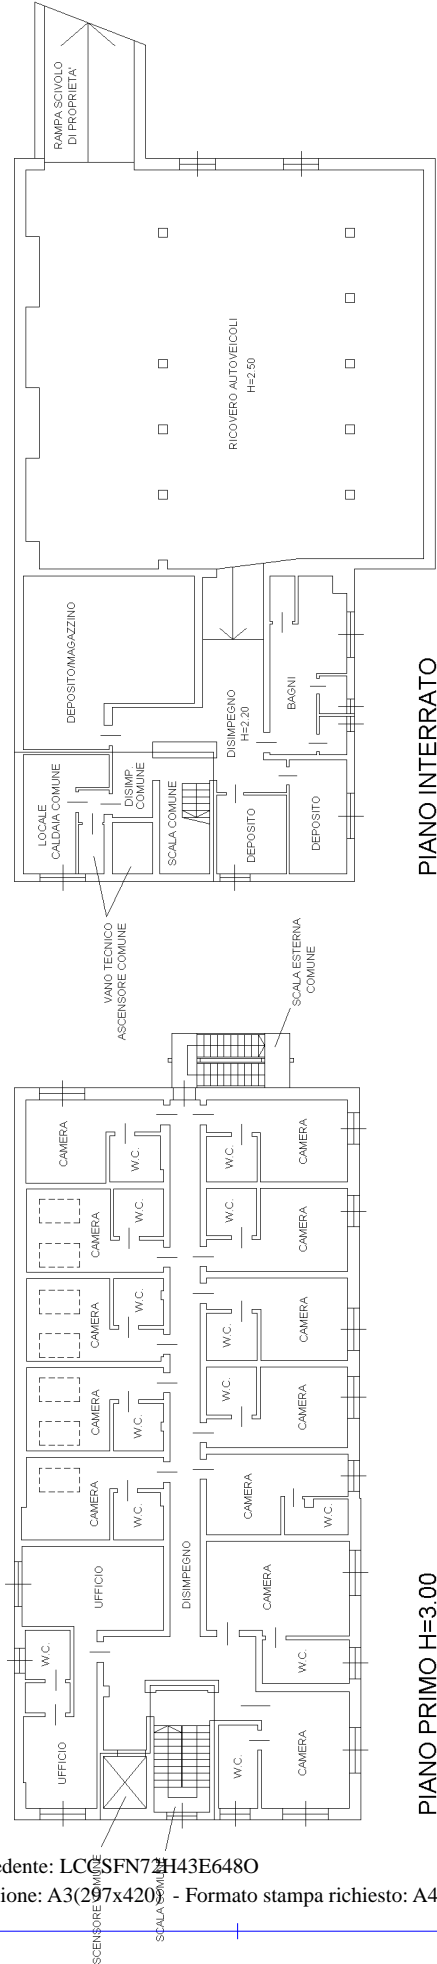

PIANO PRIMO H=3.00

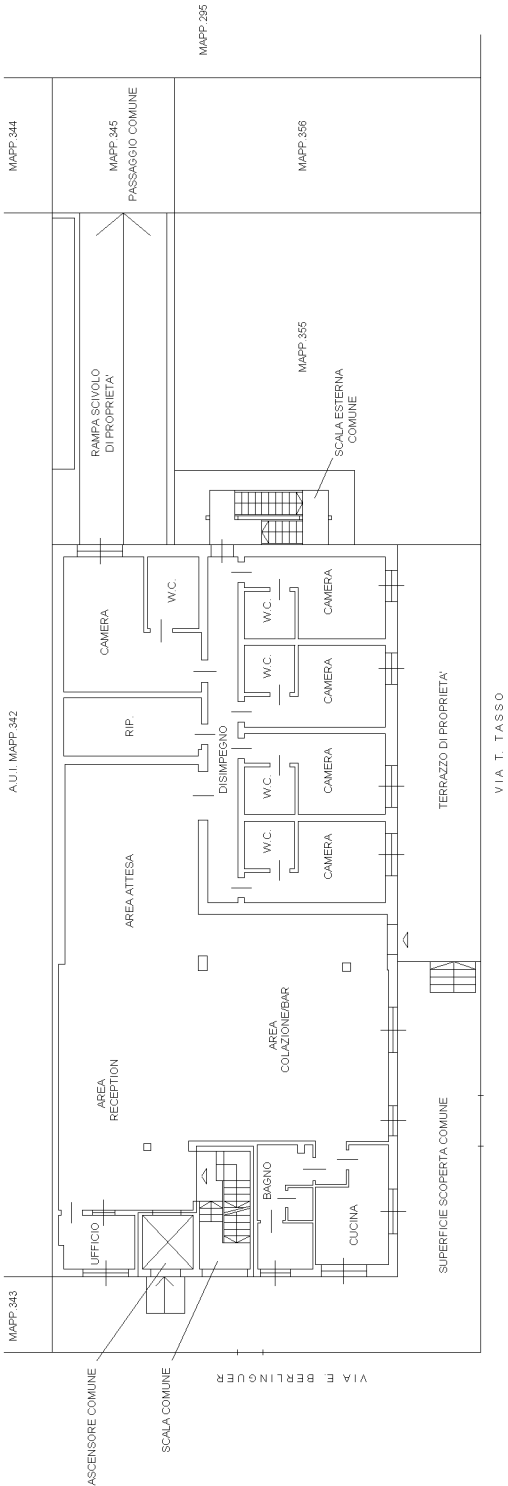

PIANO RIALZATO H=3.10