

Agenzia del Territorio
CATASTO FABBRICATI
Ufficio Provinciale di
Milano

Dichiarazione protocollo n. MI0084972 del 03/02/2011

Planimetria di u.i.u. in Comune di Pogliano Milanese

Via Torquato Tasso

civ. 4

Identificativi Catastali:

Sezione:

Foglio: 6

Particella: 342

Subalterno: 706

Compilata da:

Pedroni Daniele

Iscritto all'albo:


Geometri

Prov. Milano


N. 7794

Scheda n. 1

Scala 1:200

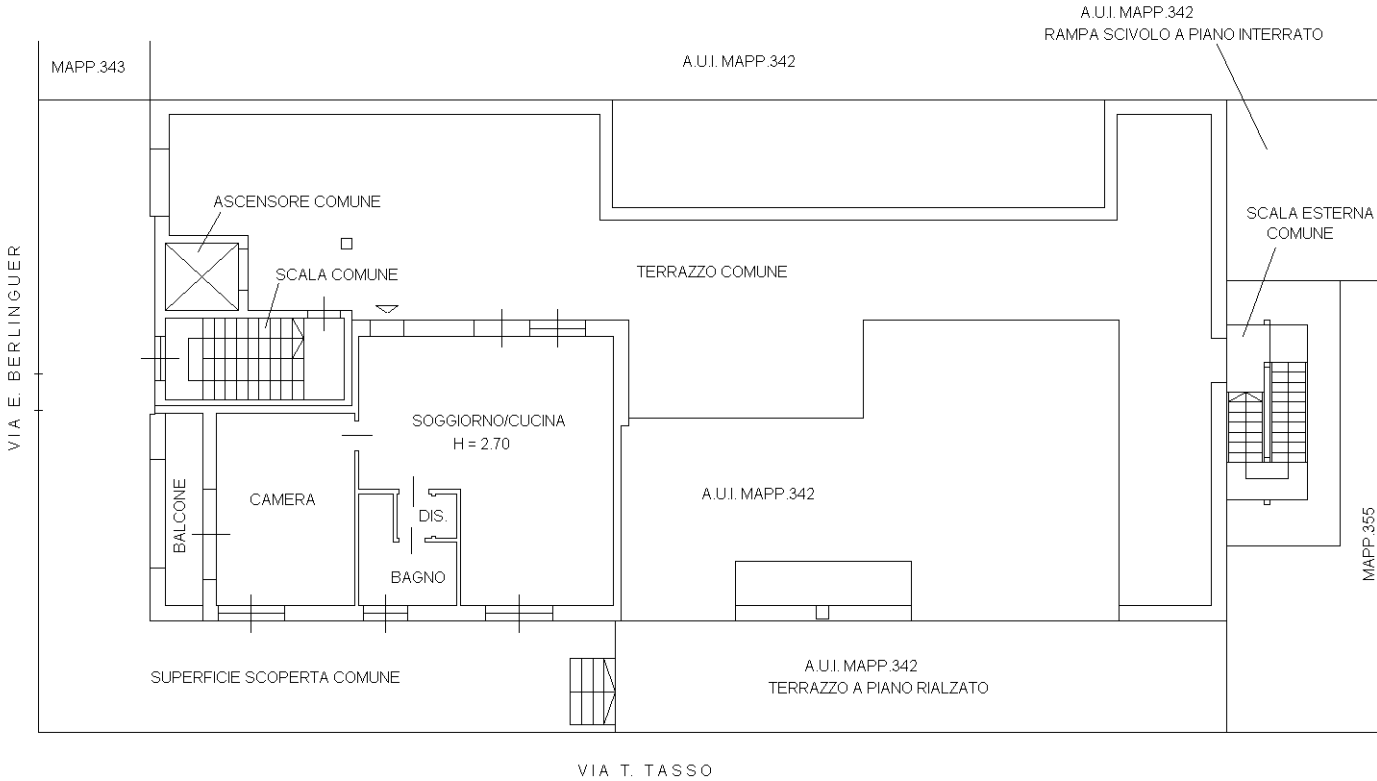

PIANO SECONDO

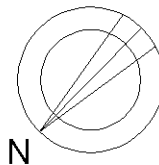

Ultima planimetria in atti