

Agenzia delle Entrate
CATASTO FABBRICATI
Ufficio Provinciale di
Milano

Dichiarazione protocollo n. MI0103933 del 24/03/2022

Comune di Milano

Via Giovanni De Alessandri

civ. 9

Identificativi Catastali:

Sezione:

Foglio: 382

Particella: 367

Subalterno: 705

Compilata da:

Viglio Caterina

Iscritto all'albo:
Architetti

Prov. Milano


N. 16373

Planimetria

Scheda n. 1

Scala 1:200

Piano Primo - H 3.30

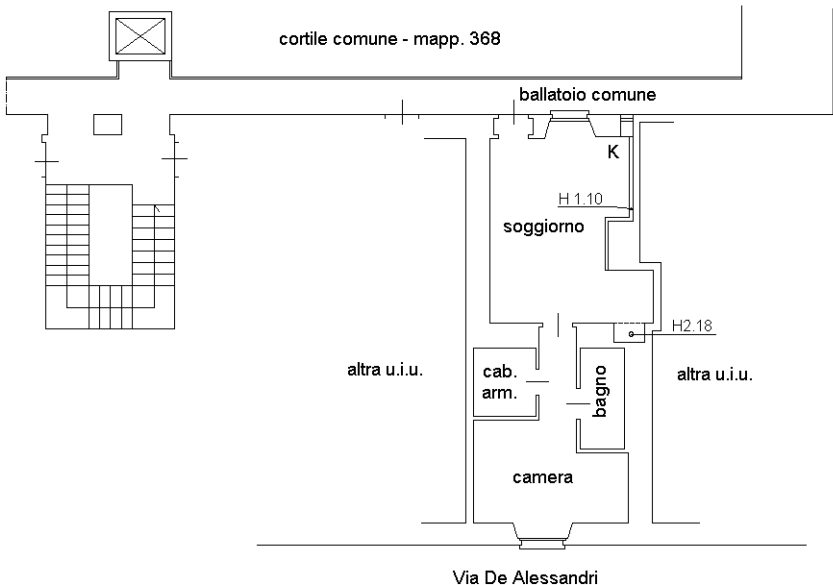

Ultima planimetria in atti