

Agenzia del Territorio
CATASTO FABBRICATI
Ufficio Provinciale di
Milano

Dichiarazione protocollo n. MI0519544 del 06/06/2011

Planimetria di u.i.u. in Comune di Pozzuolo Martesana

Via Pio XII

civ. 13

Identificativi Catastali:

Sezione:

Foglio: 4

Particella: 572

Subalterno: 737

Compilata da:
Morico Mariano


Iscritto all'albo:
Geometri

Prov. Bergamo

N. 3223

Scheda n. 1

Scala 1:200

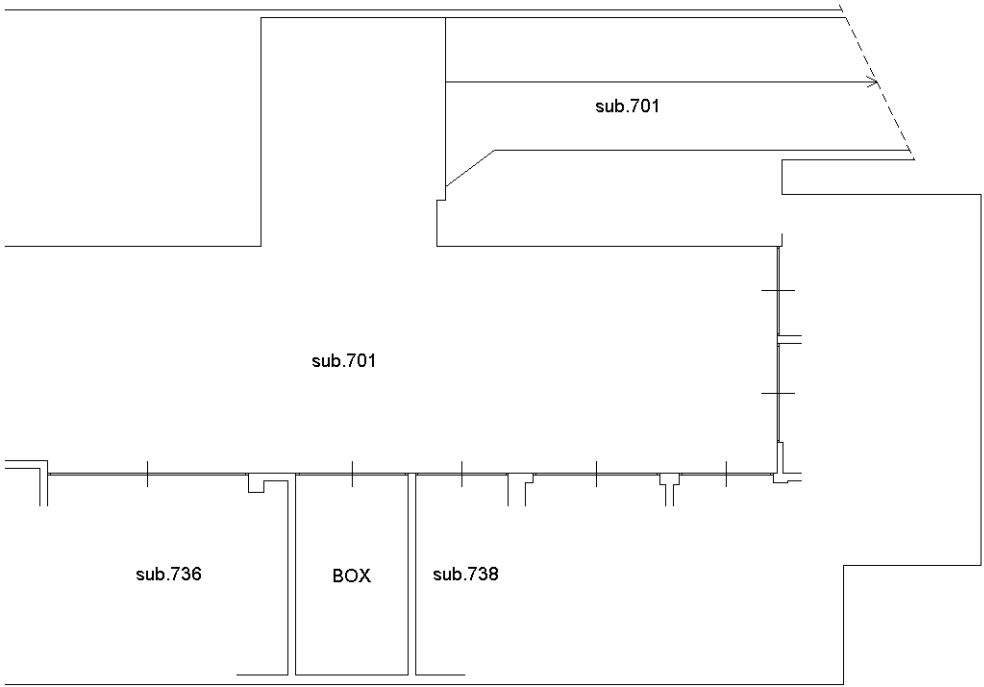

PIANO INTERRATO H=2,50mt



ORIENTAMENTO

Ultima planimetria in atti