



Agenzia delle Entrate  
CATASTO FABBRICATI  
Ufficio Provinciale di  
Cremona

| Planimetria |             |
|-------------|-------------|
| Scheda n. 1 | Scala 1:200 |

|  |                                |
|--|--------------------------------|
| Dichiarazione protocollo n. CR0027054 del 07/07/2021 |                                |
| Comune di Crema                                      |                                |
| Via Indipendenza civ. 59                             |                                |
| Identificativi Catastali:                            | Compilata da:<br>Pirola Paolo  |
| Sezione:   | Iscritto all'albo:<br>Geometri |
| Foglio: 21   | Prov. Milano N. 09720          |
| Particella: 115                                      |                                |
| Subalterno: 578                                      |                                |

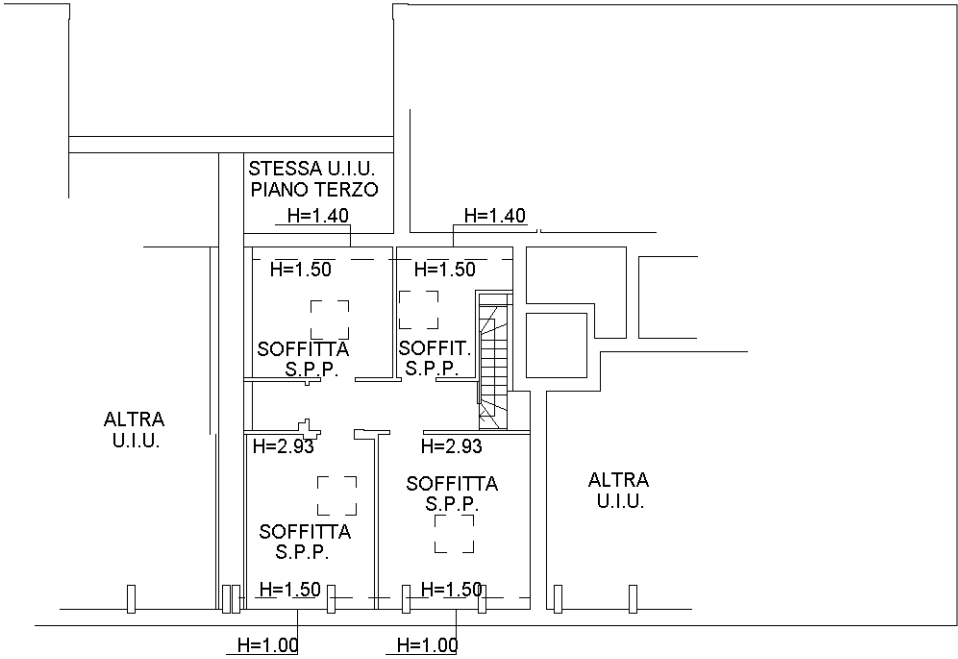

PIANO QUARTO  
(SOTTOTETTO)

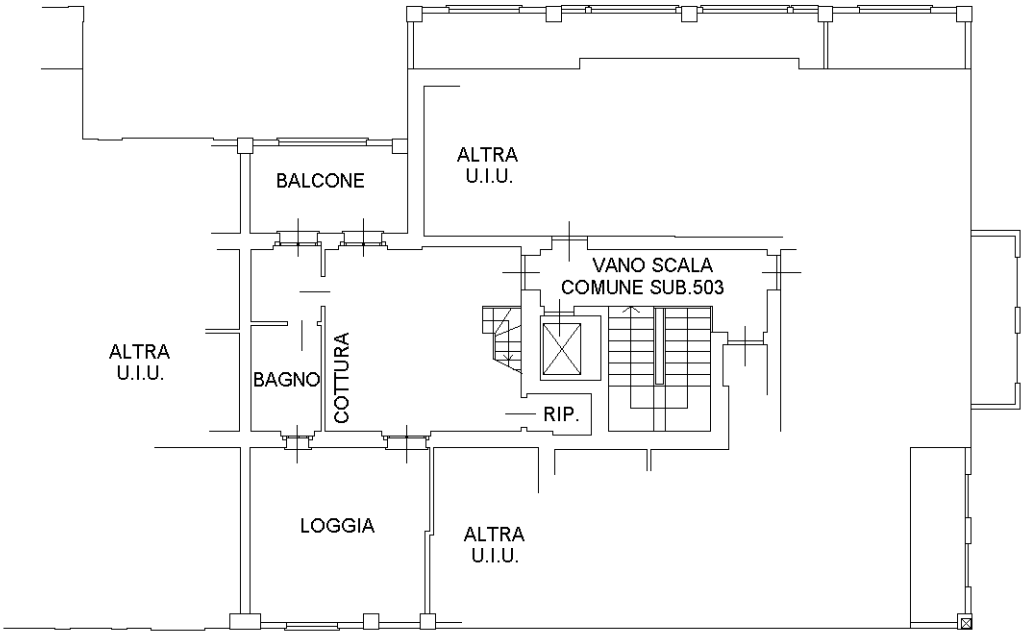

PIANO TERZO  
H=2.70