


Agenzia del Territorio
CATASTO FABBRICATI
Ufficio Provinciale di
Milano

Dichiarazione protocollo n. MI0558443 del 19/06/2008	
Planimetria di u.i.u. in Comune di Liscate	
Via W.a. Mozart	civ. 18
Identificativi Catastali:	Compilata da: Bottoni Graziano
Sezione:	Iscritto all'albo: Geometri
Foglio: 2	Prov. Milano
Particella: 568	N. 7240
Subalterno: 11	


Scheda n. 1 Scala 1:200

PIANO PRIMO
h= 2.70

Fg. 2 Mapp. 568 sub.11

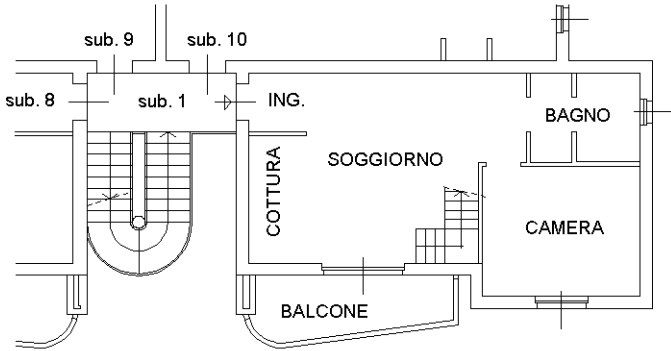

PIANO SECONDO
h_m= 2.13

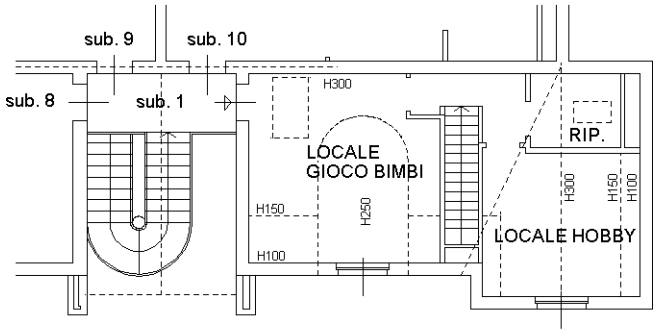

PIANO INTERRATO
h= 2.40

