

Agenzia delle Entrate
CATASTO FABBRICATI
Ufficio Provinciale di
Milano

Dichiarazione protocollo n. MI0193697 del 23/05/2022

Comune di Milano

Via Carroccio

civ. 5

Identificativi Catastali:

Sezione:

Foglio: 434

Particella: 132

Subalterno: 719

Compilata da:

Zoia Marco

Iscritto all'albo:

Geometri


Prov. Milano

N. 10425

Planimetria

Scheda n. 1

Scala 1:200

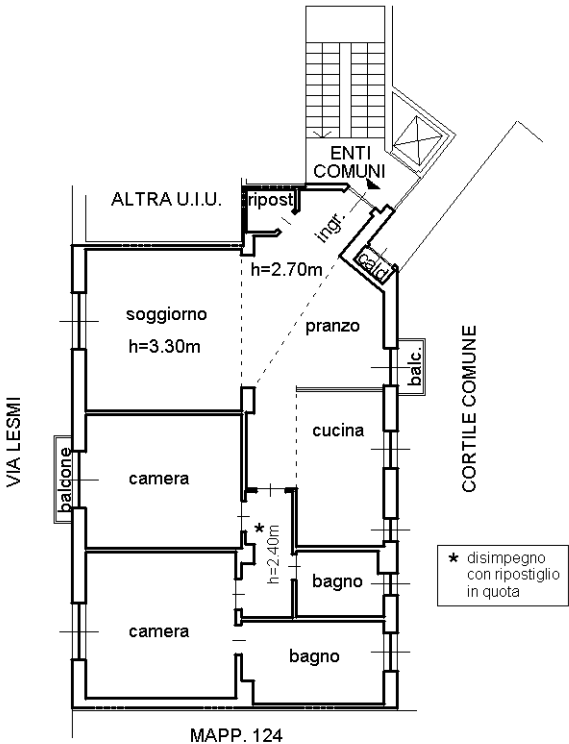

PIANO PRIMO

ORIENTAMENTO

