


MODULARIO  
F. - Cat. S. T. - 315

MOD. B (Nuovo Catasto Edilizio Urbano)

NUOVO CATASTO EDILIZIO URBANO

(R. DECRETO-LEGGE 13 APRILE 1939, N. 652)

Planimetria dell'immobile situato nel Comune di MILANO Via ASCANIO SFORZA n° 49  
Ditta ZARINI BICE DATA A MILANO IL 15/08/1906 -  
Allegata alla dichiarazione presentata all'Ufficio Tecnico Erariale di MILANO

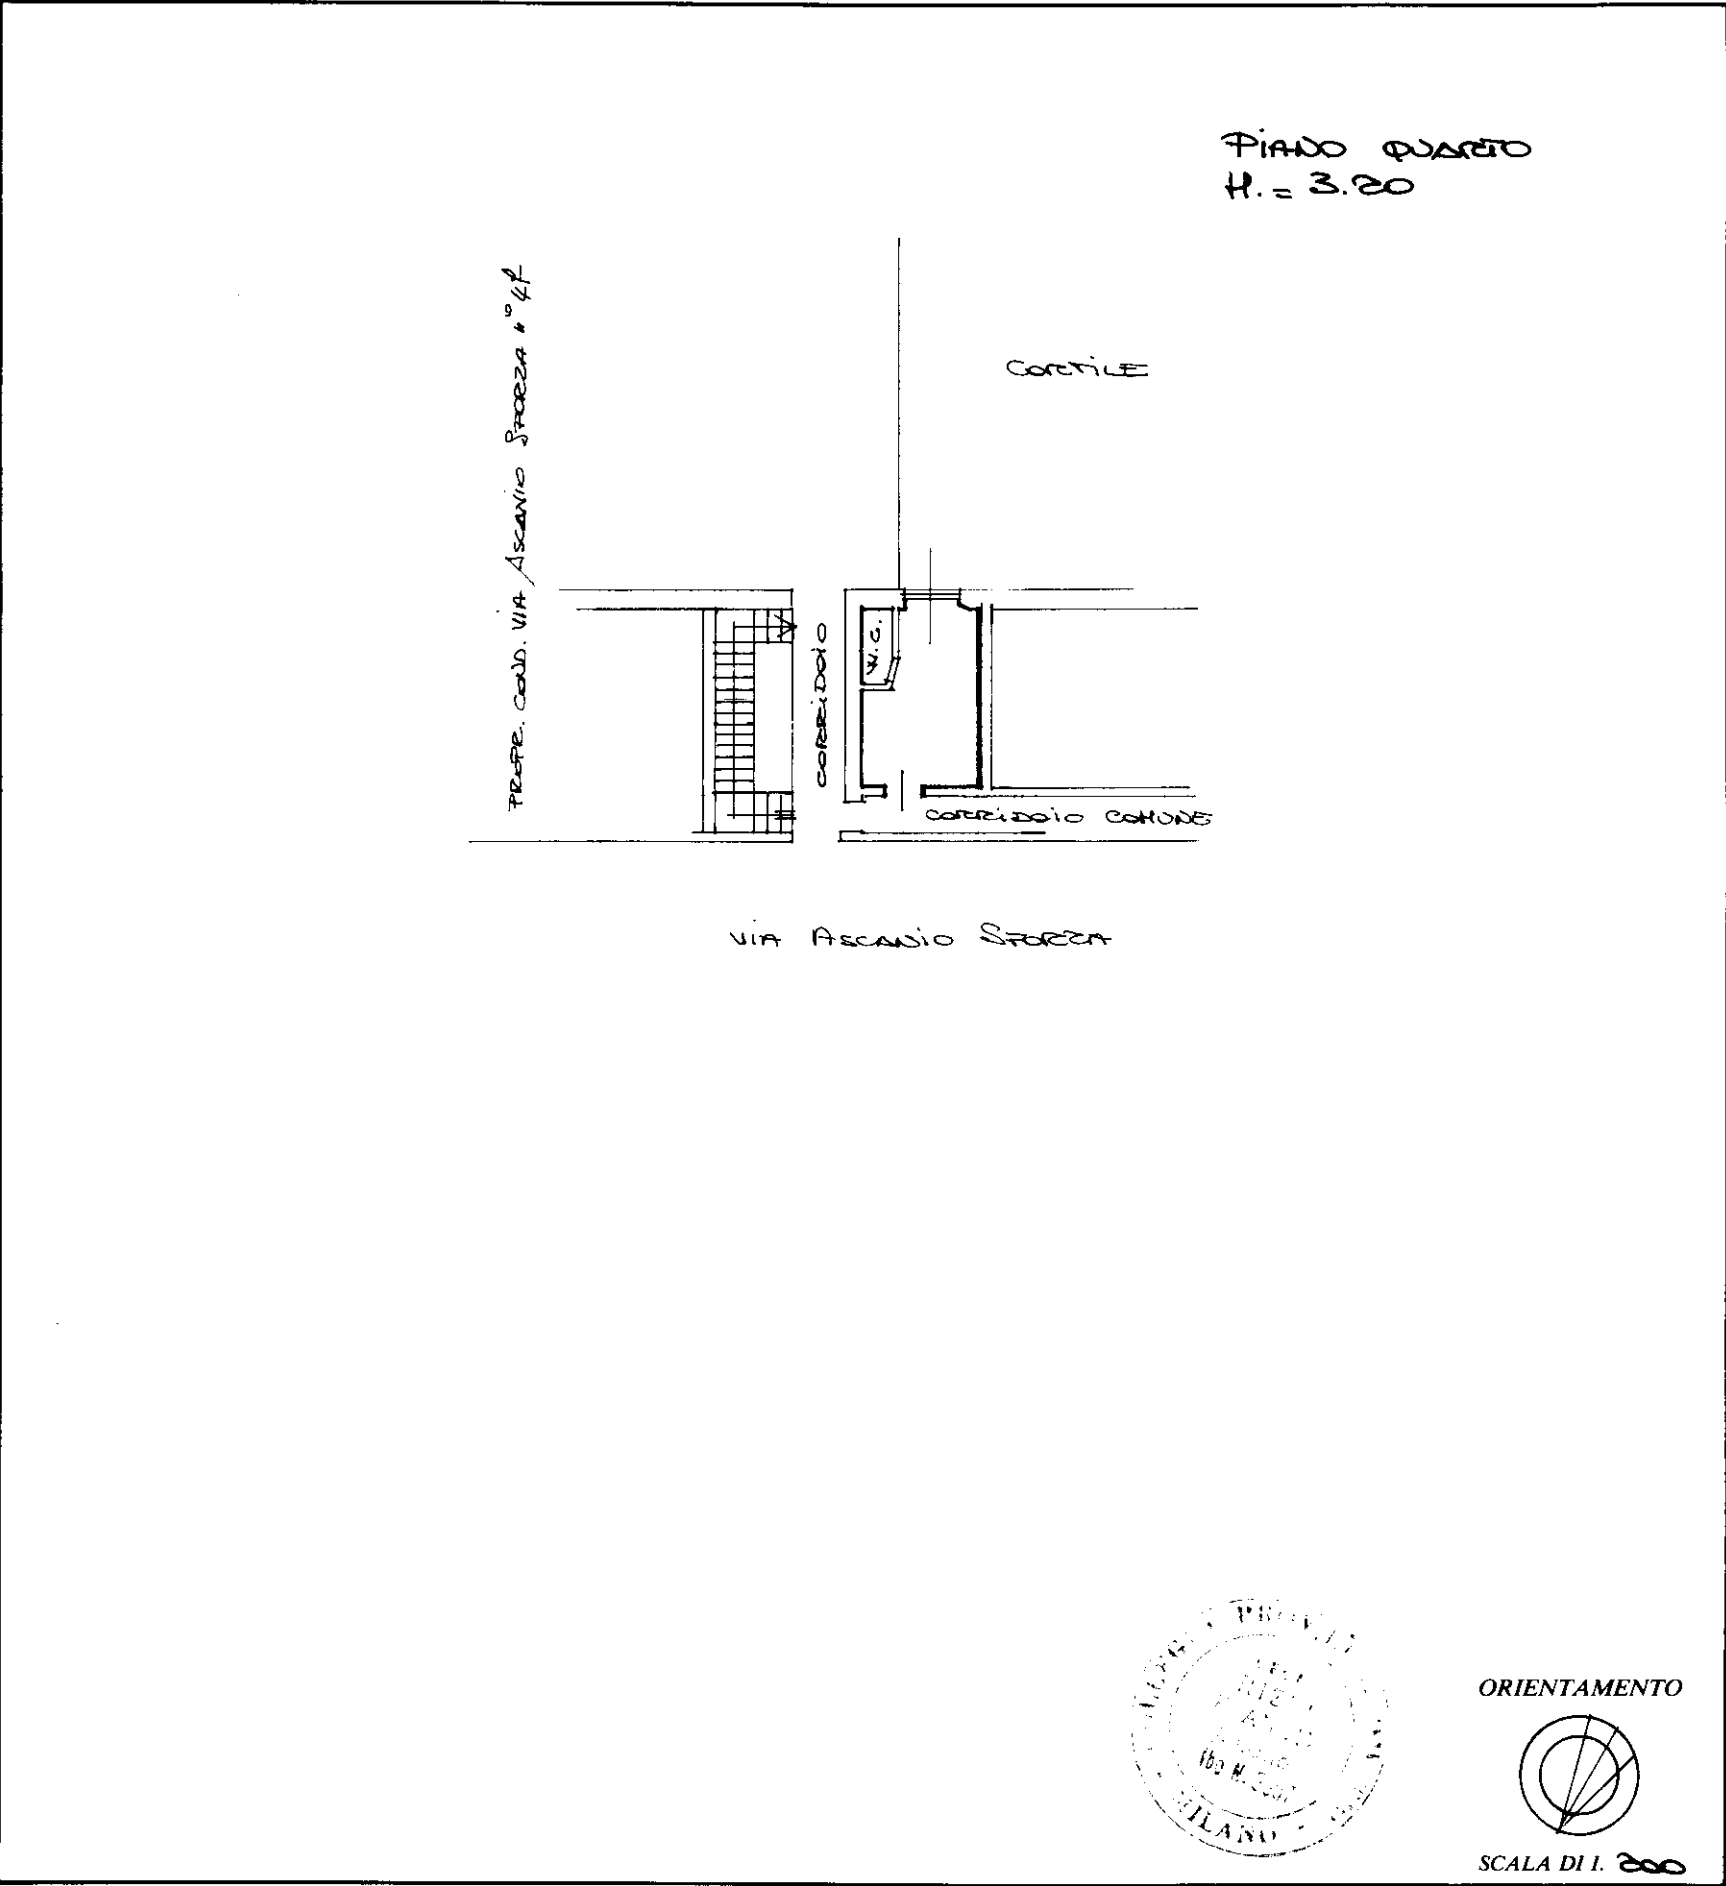

| SPAZIO RISERVATO PER LE ANNOTAZIONI D'UFFICIO |         |       |  |
|---|---------|-------|--|
| DATA  | PARTITA | 16366 |  |
| PROT. N°                                      | FOLIO   | 522   |  |
|   | NAPP.   | 120   |  |
|   | SUB.    | 31    |  |

Compilata dal GEOM. FRANCO RIZZI  
(Titolo, nome e cognome del tecnico)

Iscritto all'Albo dei GEOMETRI  
della Provincia di MILANO

DATA 13-12-1985

Firma: franco rizzi