

Agenzia delle Entrate
CATASTO FABBRICATI
Ufficio Provinciale di
Milano

Dichiarazione protocollo n. MI0431979 del 09/10/2017

Planimetria di u.i.u. in Comune di Milano

Via Fiuggi

civ. 2

Identificativi Catastali:

Sezione:

Foglio: 139

Particella: 87

Subalterno: 1

Compilata da:
Grasso Angela


Iscritto all'albo:
Ingegneri

Prov. Napoli

N. 18005

Scheda n. 1

Scala 1:200

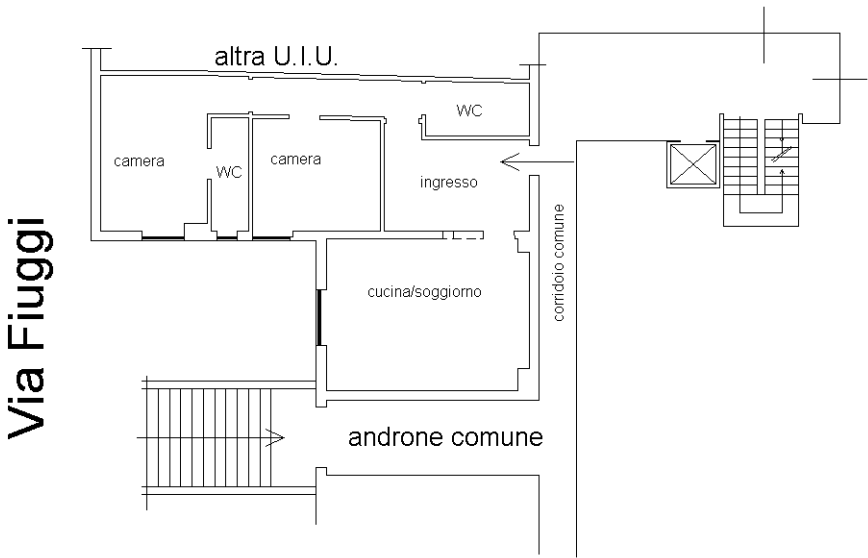

piano terreno

h=3,10

