



MINISTERO DELLE FINANZE

DIREZIONE GENERALE DEL CATASTO E DEI SERVIZI TECNICI ERARIALI

# ACCERTAMENTO GENERALE DELLA PROPRIETA' IMMOBILIARE URBANA

(R. DECRETO LEGGE 13 APRILE 1939-XVII N°652)

Planimetria degli immobili urbani denunciati con la Scheda N° 9734861

Comune Milano

Via Rembrandt 44

Ditta Angela Lantini in Morelli

III Segnare cognome, nome, paternità del solo primo intestatario

**25168**

ACCERTAMENTO GENERALE DELLA PROPRIETA' IMMOBILIARE URBANA

(R.D.L. 13 aprile 1939-XVII, n. 652)

COMUNE

di


Talloncino di riscontro

DELLA


SCHEDA NUMERO

**9734861**

AVVERTENZA: Il presente talloncino deve essere incollato a cura del dichiarante sulla planimetria (riproducendo la unità immobiliare denunciata con la presente scheda) da presentare ai sensi dell'articolo 7 del R. D. L. 13 aprile 1939-XVII, n. 652.

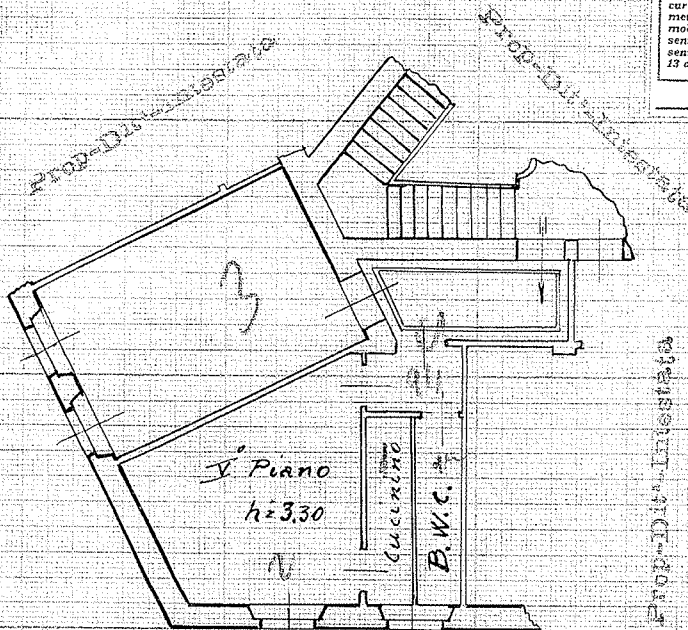

VIA REMBRANDT

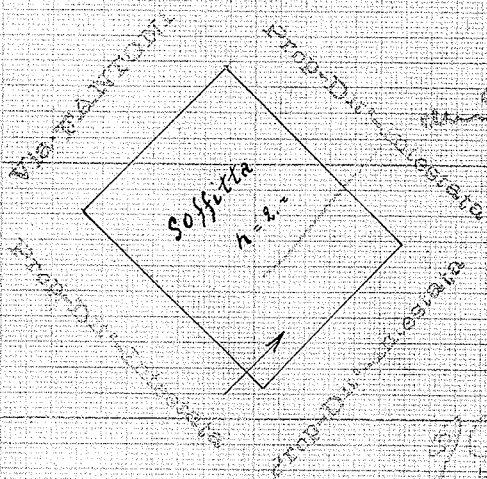

ORIENTAMENTO



SCALA di 1:100

Compilata da:

Per. Ind. G. Mario Malgarini  
(Titolo, nome e cognome del tecnico)

Iscritto all'Albo dei Periti Indus.  
della Provincia di Milano

Data

Firma

Malgarini

**Agenzia Entrate**

UFFICIO PROVINCIALE DI MILANO - TERRITORIO

COPIA DI PLANIMETRIA PRESENTATA A TERMINI DELL'ART. 7 DEL DECRETO LEGGE 3 APRILE 1939 N°652 E SUCCESSIVA VARIANTE ART. 28 LEGGE 11 AGOSTO 1939 N° 1249 MODIFICATA CON DECRETO LEGISLATIVO 8 APRILE 1948 N°514

SPECIFICA	
DIRITTI	30,00 €
BOLLO	16,00 €
TOTALE	46,00 €

IMPOSTA DI BOLLO ASSOLTA IN MODO VIRTUALE AI SENSI DEL F. INTERV. N°101574 DEL 10/12/1998 G.U. N°294 DEL 10/12/1998



PROTOCOLLO N° 444 151

MILANO

11 GIU 2025

FIRMA SU DELEGA DELLA DIRETTRICE S. TUSA

Greco L. L. L.

STABILE di Via Rembrandt, N. 44  
20148 MILANO

Proprietà MASSEONE VALENTINA


PIANTA DEL PIANO SOLAI  
(sottotetto - piano sesto)

LEGENDA

costruzione

demolizione

porzione immobiliare assog-  
gettata ad intervento sub

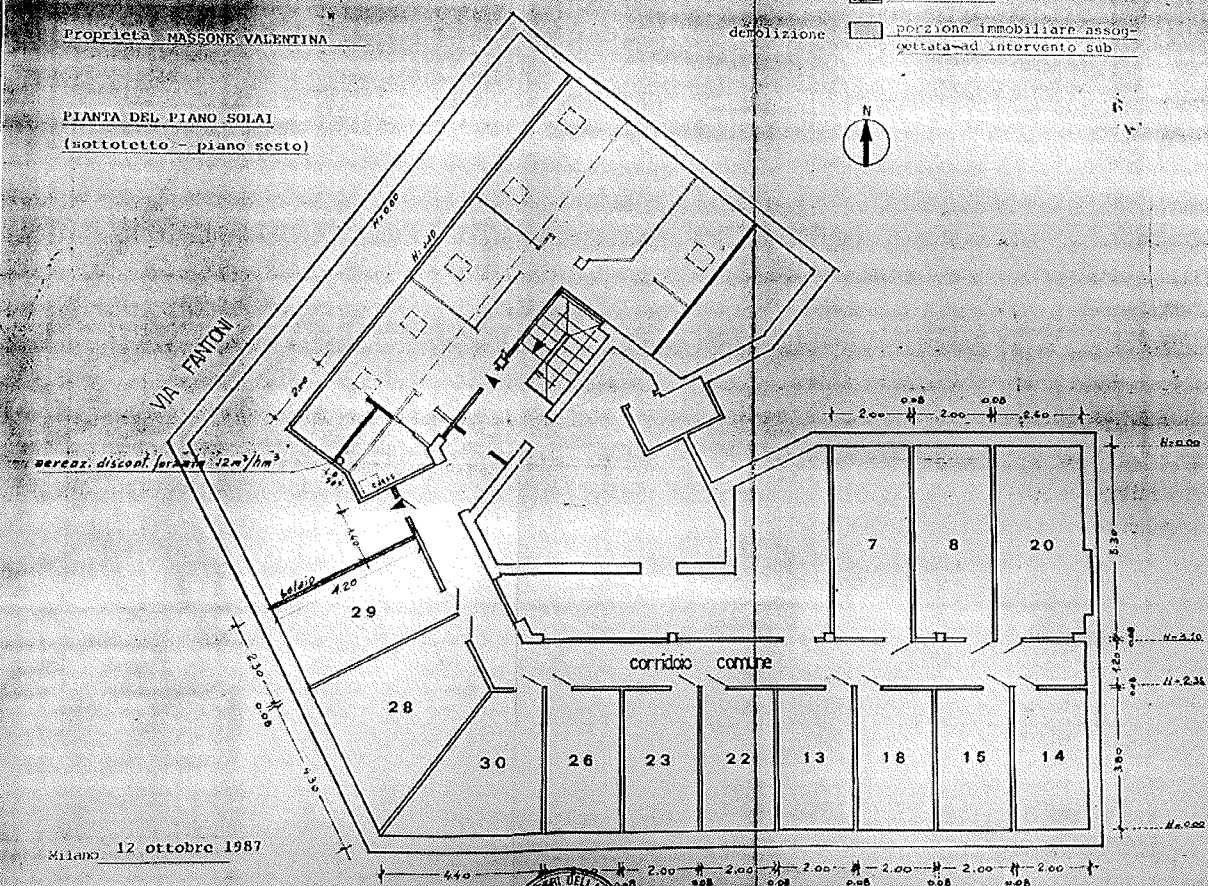

Milano 12 ottobre 1987

IL PROPRIETARIO

*Valentino Masseone*

IL TECNICO  
GIUSEPPE LUPI VIA SAVONA 84  
GEOMETRA TEL. 47.36.11  
C. LUPI 20148 MILANO



VIA REMBRANDT

SCALA 1:100