

**Agenzia del Territorio**  
**CATASTO FABBRICATI**  
**Ufficio Provinciale di**  
**Terni**

**Dichiarazione protocollo n. 000028196 del 27/03/2003**

Planimetria di u.i.u. in Comune di Narni

P.zza S. Egidio

civ. 15

Identificativi Catastali:

Sezione:

Foglio: 99

Particella: 83


Subalterno: 11

Compilata da:




Scheda n. 1

Scala 1:200

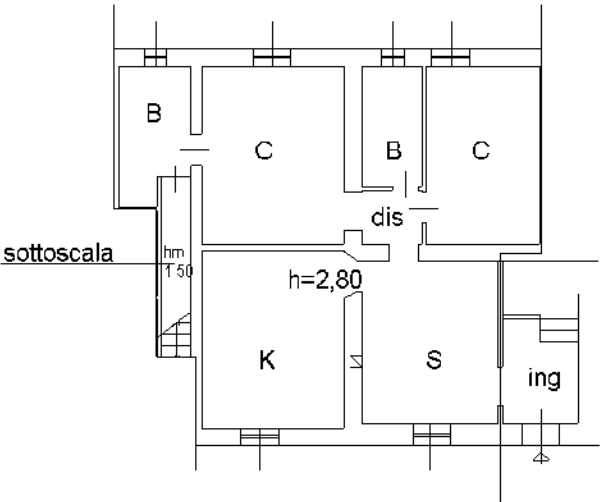

P.T.

NORD

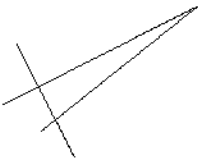

Ultima planimetria in atti