

Agenzia del Territorio
CATASTO FABBRICATI
Ufficio Provinciale di
Milano

Dichiarazione protocollo n. MI0262469 del 22/03/2005

Planimetria di u.i.u. in Comune di Nerviano

Via Gardella

civ. 2/6

Identificativi Catastali:

Sezione:

Foglio: 19

Particella: 437

Subalterno: 4

Compilata da:
Lombardi Fabio


Iscritto all'albo:
Geometri

Prov. Milano

N. 4290

Scheda n. 1

Scala 1:200

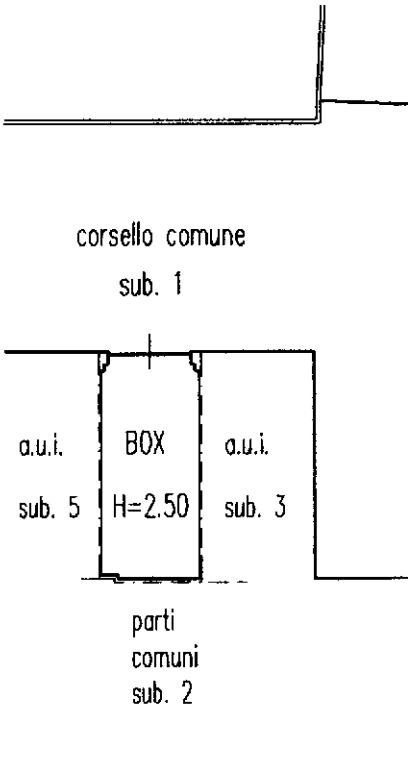

PIANO SEMINTERRATO



Ultima planimetria in atti

Data: 09/11/2024 - n. T84469 - Richiedente: BRNGPP75H04B428K

Totale schede: 1 - Formato di acquisizione: A4(210x297) - Formato stampa richiesto: A4(210x297)