

Agenzia del Territorio
CATASTO FABBRICATI
Ufficio Provinciale di
Parma


Dichiarazione protocollo n. PR0177871 del 01/12/2004
Planimetria di u.i.u. in Comune di Tizzano Val Parma
Localita' Albizzano civ.

Identificativi Catastali:
Sezione:
Foglio: 8
Particella: 48
Subalterno: 3

Compilata da:
Comelli Gianfranco
Iscritto all'albo:
Geometri
Prov. Parma N. 1747

Scheda n. 1 Scala 1:200

PIANO TERRA

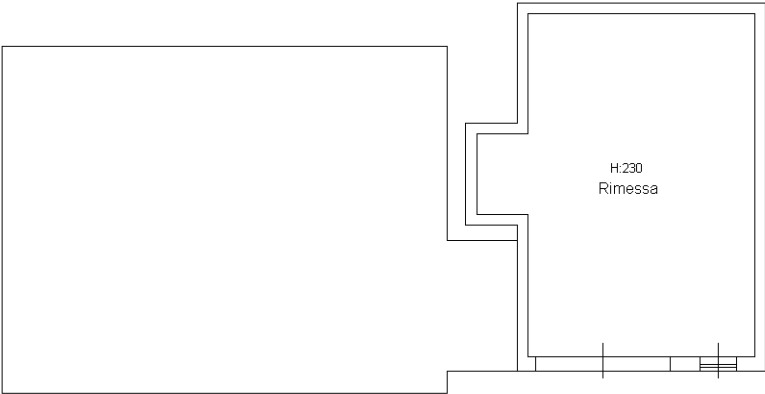

Ultima planimetria in atti