



ELABORATO PLANIMETRICO	Compilato da: Bafaro Donatello	Iscritto all'albo: Architetti	Prov. Brindisi	N. 312
Comune di Milano	Sezione: Foglio: 534	Particella: 60	Pr. 0257442 n. 30/07/2021	del
Dimostrazione grafica dei subalterni	Tipo Mappale n. del Scala 1 : 200			

PIANO SECONDO

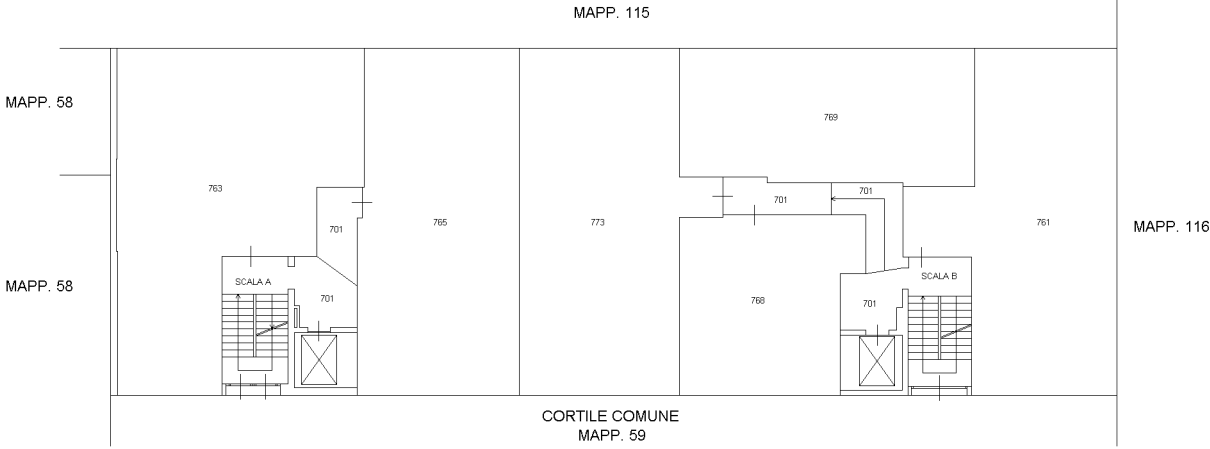


PIANO PRIMO SOTTOSTRADA

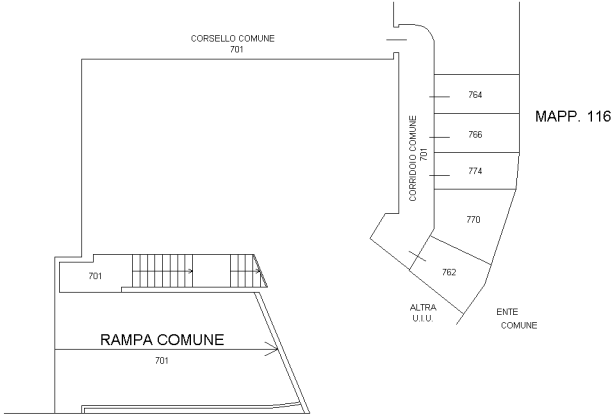

ELABORATO PLANIMETRICO	Compilato da: Bafaro Donatello		Iscritto all'albo: Architetti		Prov. Brindisi	N. 312
	Comune di Milano		Sezione:	Foglio: 534	Particella: 60	
	Dimostrazione grafica dei subalterni		Tipo Mappale n. del del Scala 1 : 200			

Ultima planimetria in atti

PIANO TERZO

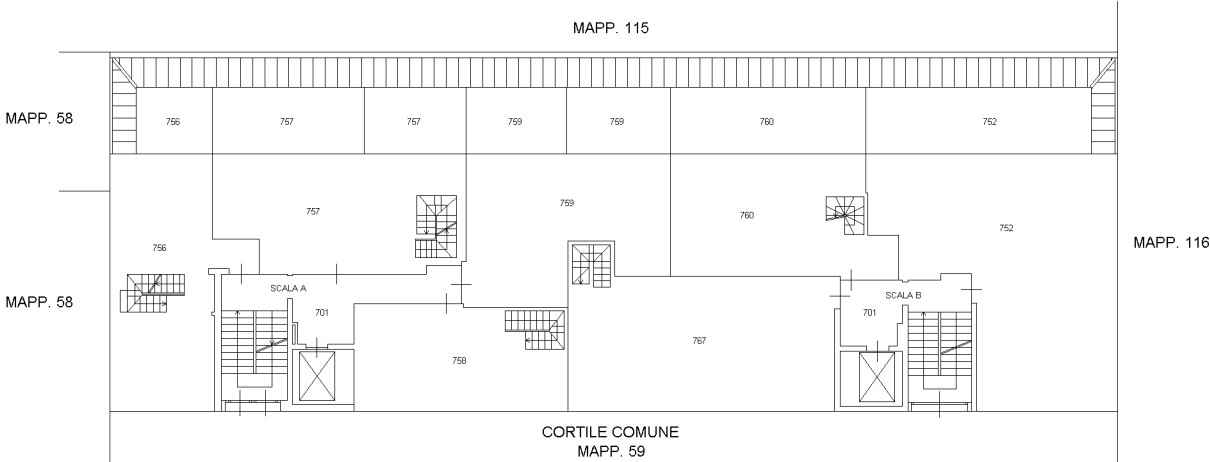

PIANO QUARTO (SOTTOTETTO)

