

all. 10


Non conformità edilizie



Spazio esterno concesso in servitù

Locale abusivo da demolire

Serramenti da sanare dimensioni

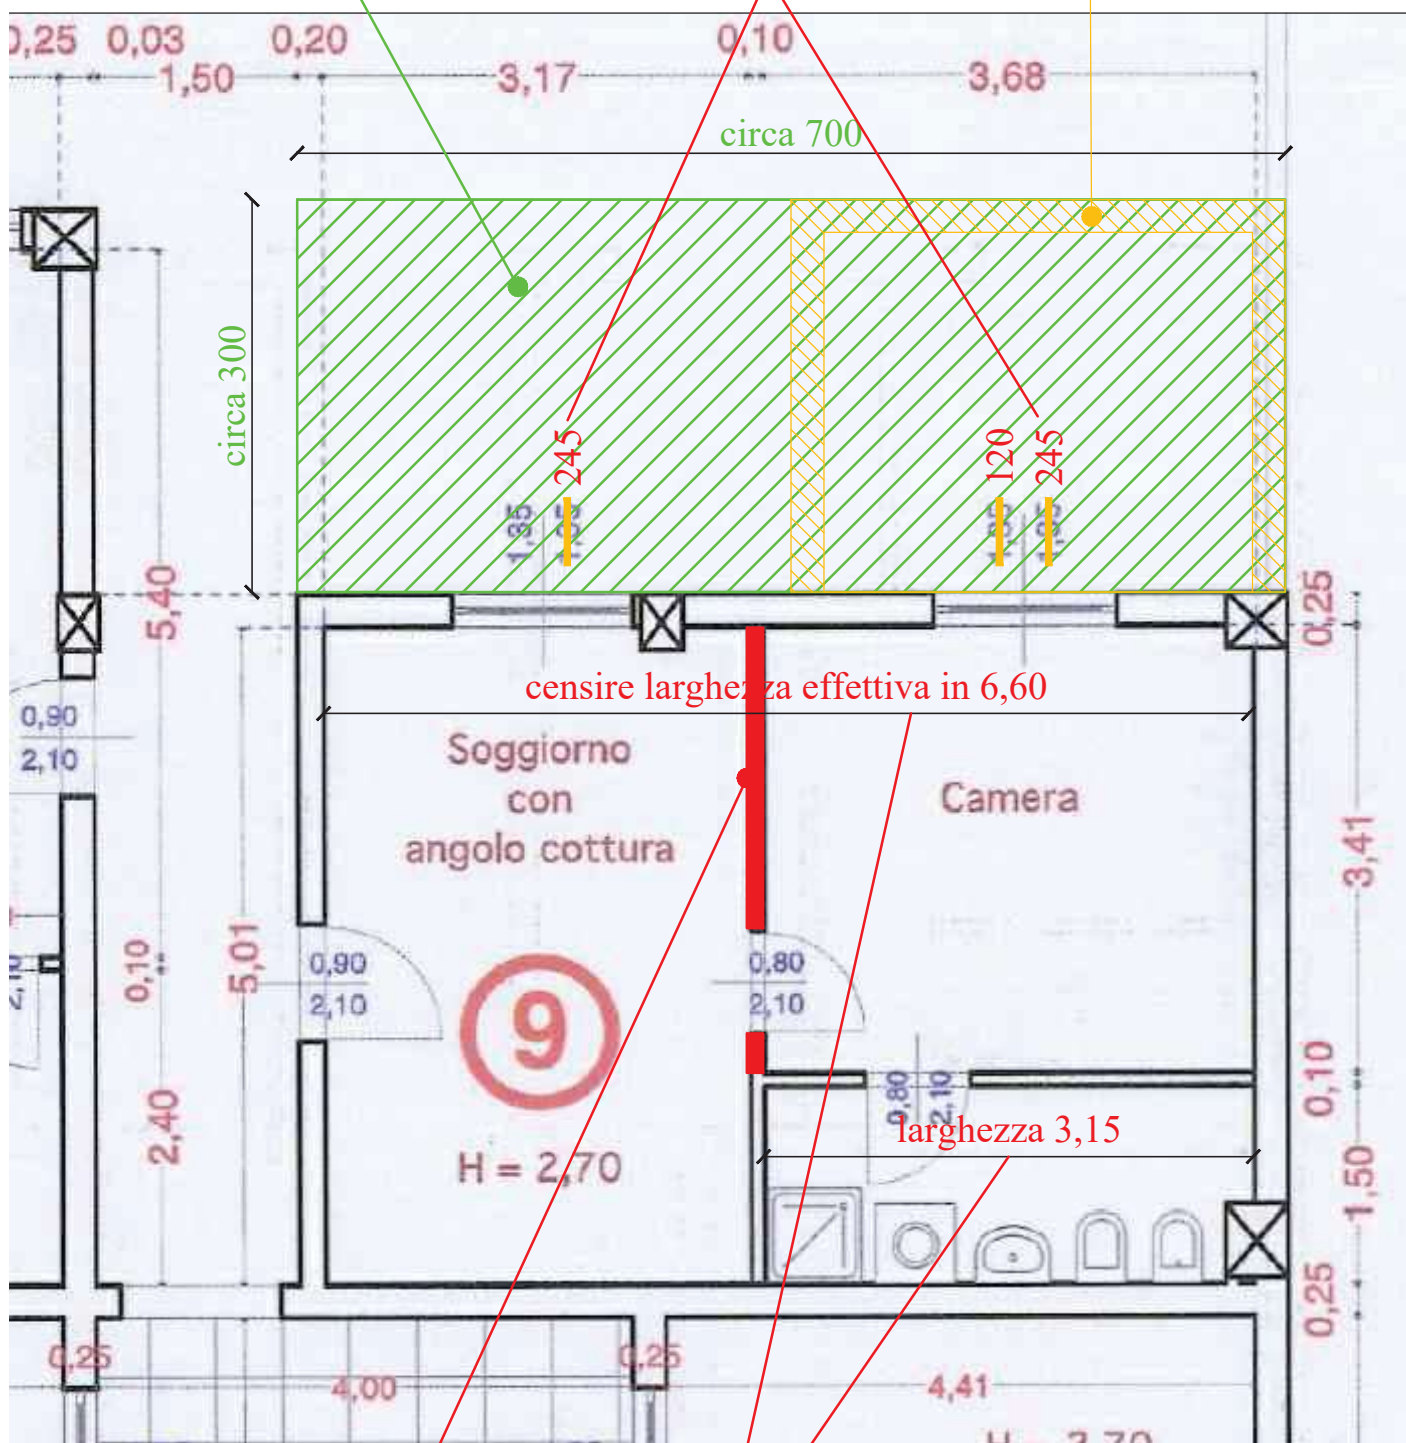

Divisorio da ripristinare

Dimensioni da sanare

