

MODULARIO  
F. rig. rend. 497




MINISTERO DELLE FINANZE

DIREZIONE GENERALE DEL CATASTO E DEI SS.TT.EE.

**CATASTO EDILIZIO URBANO** (RDL 13-4-1939, n. 652)

MOD. **BN** (CEU)

Planimetria di u.i.u. in Comune di GESSATE via GRAMSCI A. civ. 10A/12

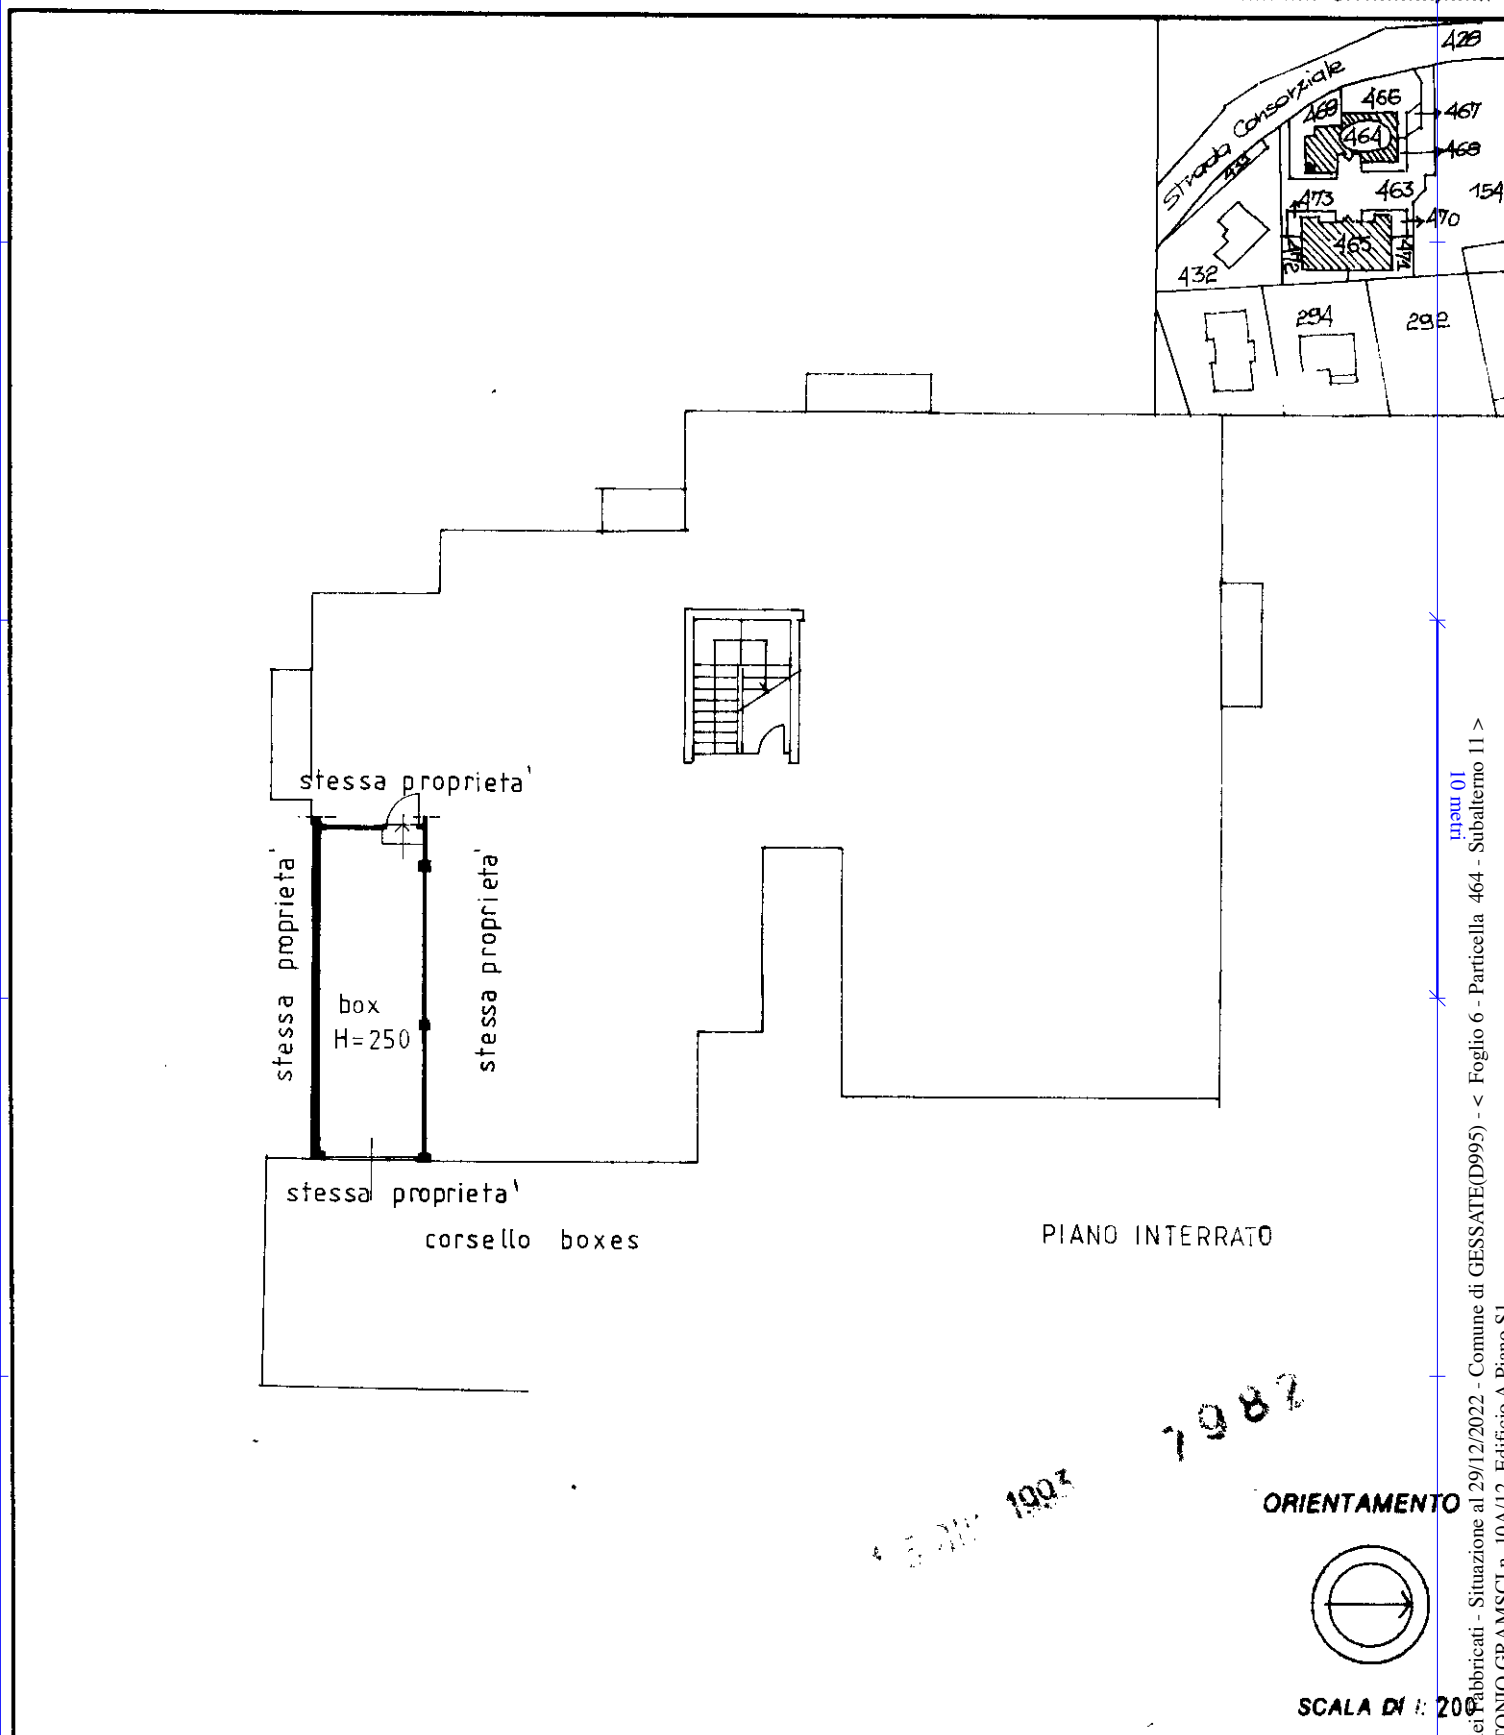

Dichiarazione di N.C. ☒  
Denuncia di variazione ☐

Compilata da **ARCH. CASTELLI NADIA**  
(Titolo, cognome e nome)

RISERVATO ALL'UFFICIO

Ultima planimetria in atti  
**Identificativi catastali**

Iscritto all'albo degli **ARCHITETTI**  
della provincia di **MILANO** n. **5953**  
data **01/12/93** Firma **Nadia Castelli**

Data presentazione: 15/12/1993 - Data: 29/12/2022 - n. T128450 - Richiedente:  
Totale schede in F. Foglio di acquisizione: A4(210x297) - Formato stampa richiesto: A4(210x297)