

Agenzia delle Entrate
CATASTO FABBRICATI
Ufficio Provinciale di
Milano

Dichiarazione protocollo n. MI0503376 del 27/12/2018

Comune di Magenta

Via Goito

civ. 11-A

Identificativi Catastali:

Sezione:

Foglio: 8

Particella: 604

Subalterno: 739

Compilata da:

Crivelli Raffaele

Iscritto all'albo:

Geometri

Prov. Milano


N. 9774

Planimetria

Scheda n. 1

Scala 1:200

PIANO
PRIMO INTERRATO
H=2.40

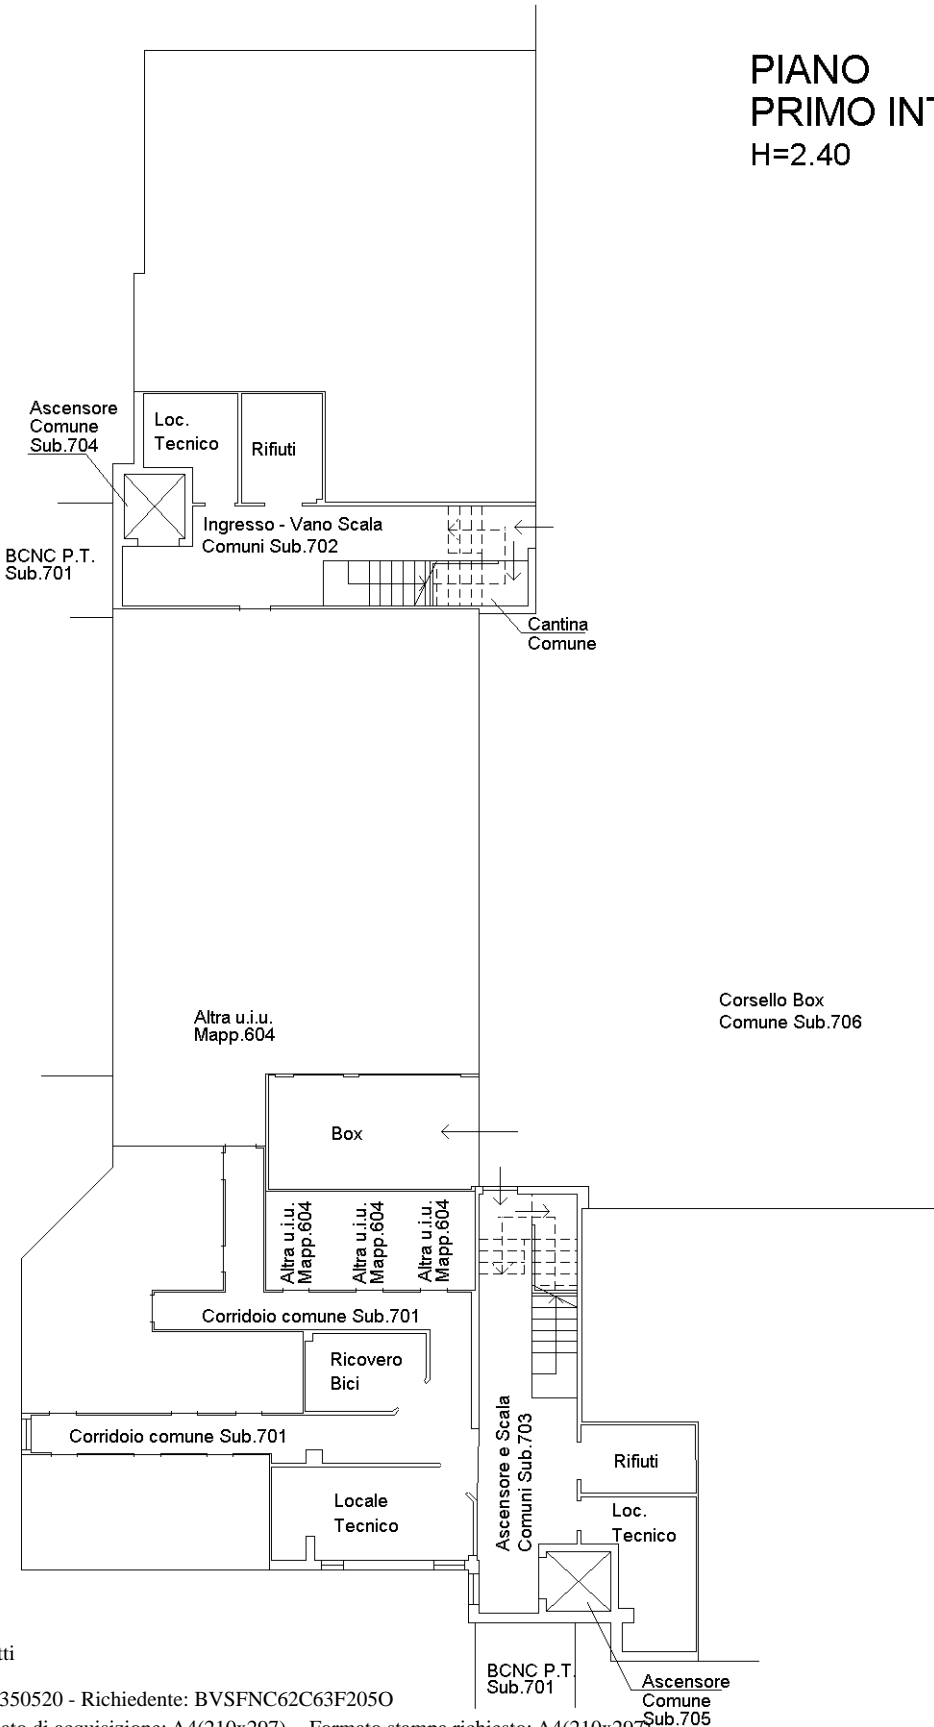

Ultima planimetria in atti