

Agenzia delle Entrate  
CATASTO FABBRICATI  
Ufficio Provinciale di  
Milano

Dichiarazione protocollo n. MI0503376 del 27/12/2018

Comune di Magenta

Via Goito

civ. 11

Identificativi Catastali:

Sezione:

Foglio: 8

Particella: 604

Subalterno: 732

Compilata da:

Crivelli Raffaele

Iscritto all'albo:

Geometri

Prov. Milano



N. 9774

Planimetria

Scheda n. 1

Scala 1:200

PIANO  
PRIMO INTERRATO  
H=2.40

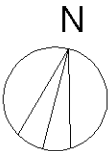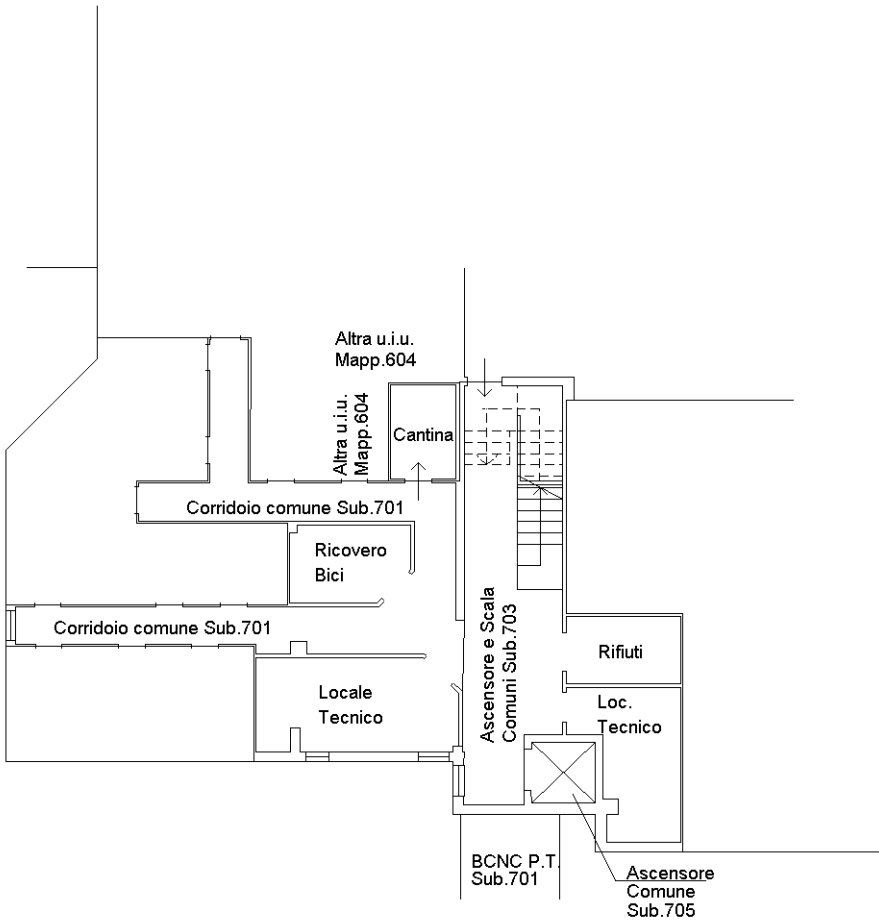

Ultima planimetria in atti

Data: 05/12/2024 - n. T350519 - Richiedente: BVSFNC62C63F2050

Totale schede: 1 - Formato di acquisizione: A4(210x297) - Formato stampa richiesto: A4(210x297)