


PLANIMETRIA STATO DI FATTO RILEVATO

Appartamento di civile abitazione sito in Terni, Piazza San Pietro n. 2
censito al Catasto Fabbricati con il Foglio 116 P.Ila 239 sub 52

PIANO SECONDO

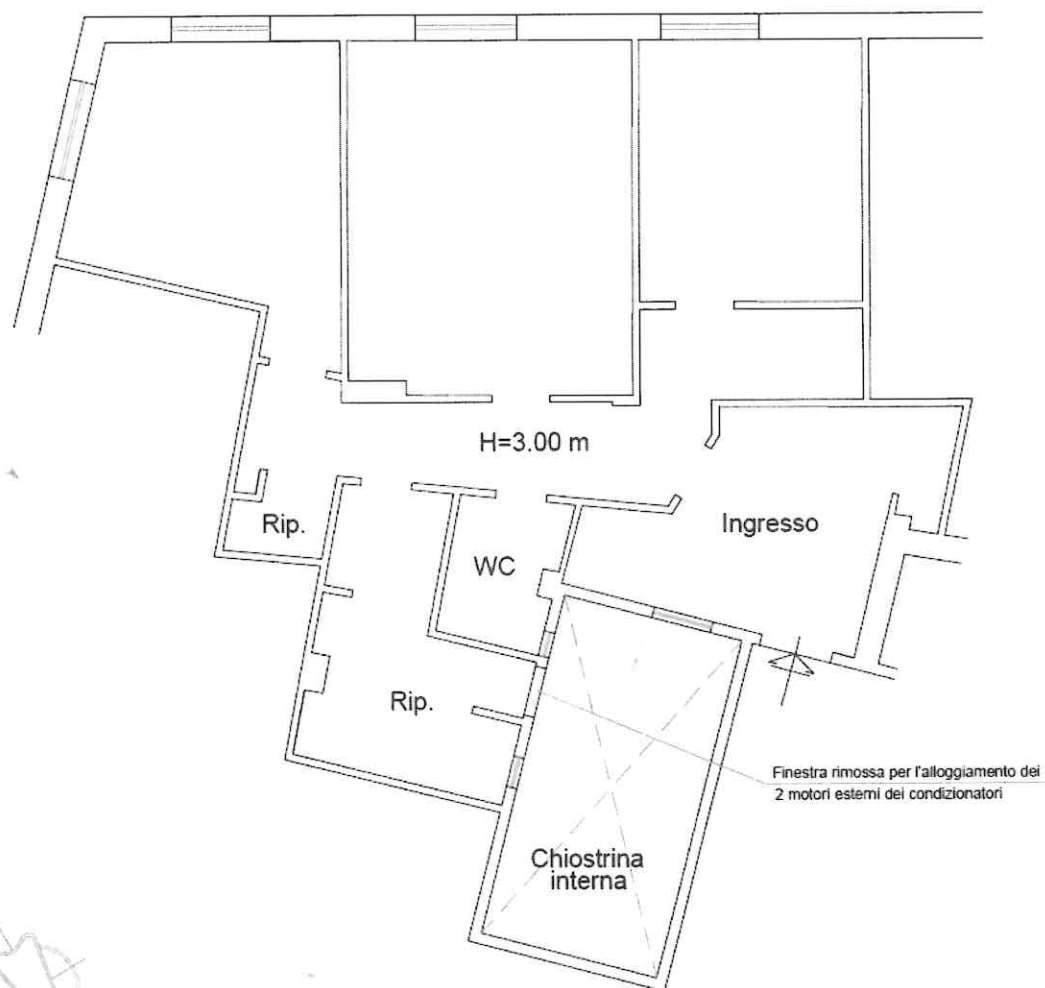

Scala 1:100

