

Agencia del Territorio
CATASTO FABBRICATI
Ufficio provinciale di
Milano

Dichiarazione protocollo n. M10684017 del
 Pianimetria di u.i.u. in Comune di Milano
 Via Binda Ambrogio

civ. 42


Identificativi Catastali:

Sezione:	
Foglio:	544
Particella:	197
Subalterno:	706

Compilata da:
 Paleari Romeo Giuseppe
 Iscritto all'albo:
 Architetti
 Prov. Milano N° 6277

in
n.
On. 1.
Scheda 1: 200
Scala 1: 200

Scala 1: 200

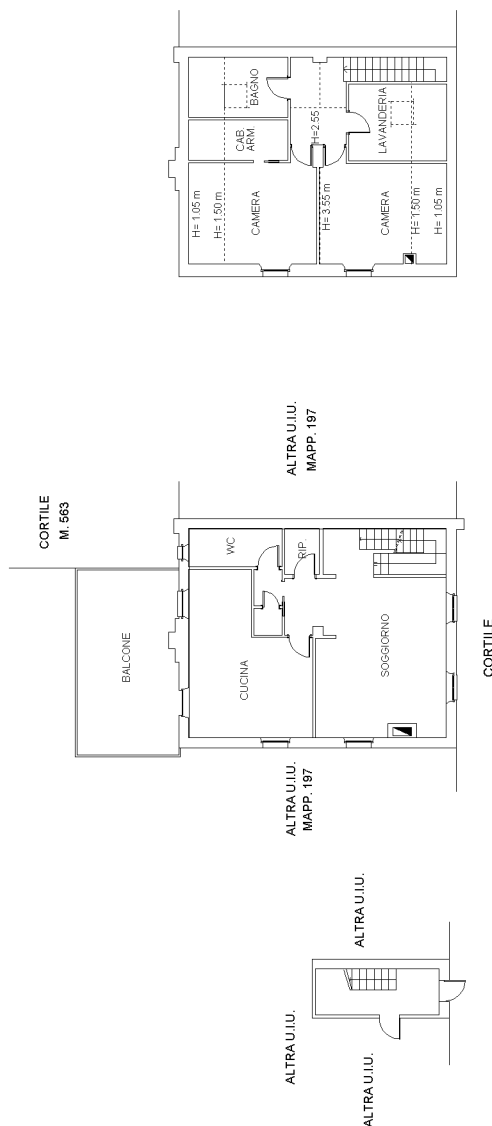

PIANO TERRA
H = 2.70 m

PIANO PRIMO
H = 2.70 m

SECONDO PIANO
SOTTOTETTO

