


N=5050100

Ufficio Provinciale di Milano - Territorio Servizi Catastali - Direttore GIANLUCA SALAMONE

Vis. tel. (0.90 euro)

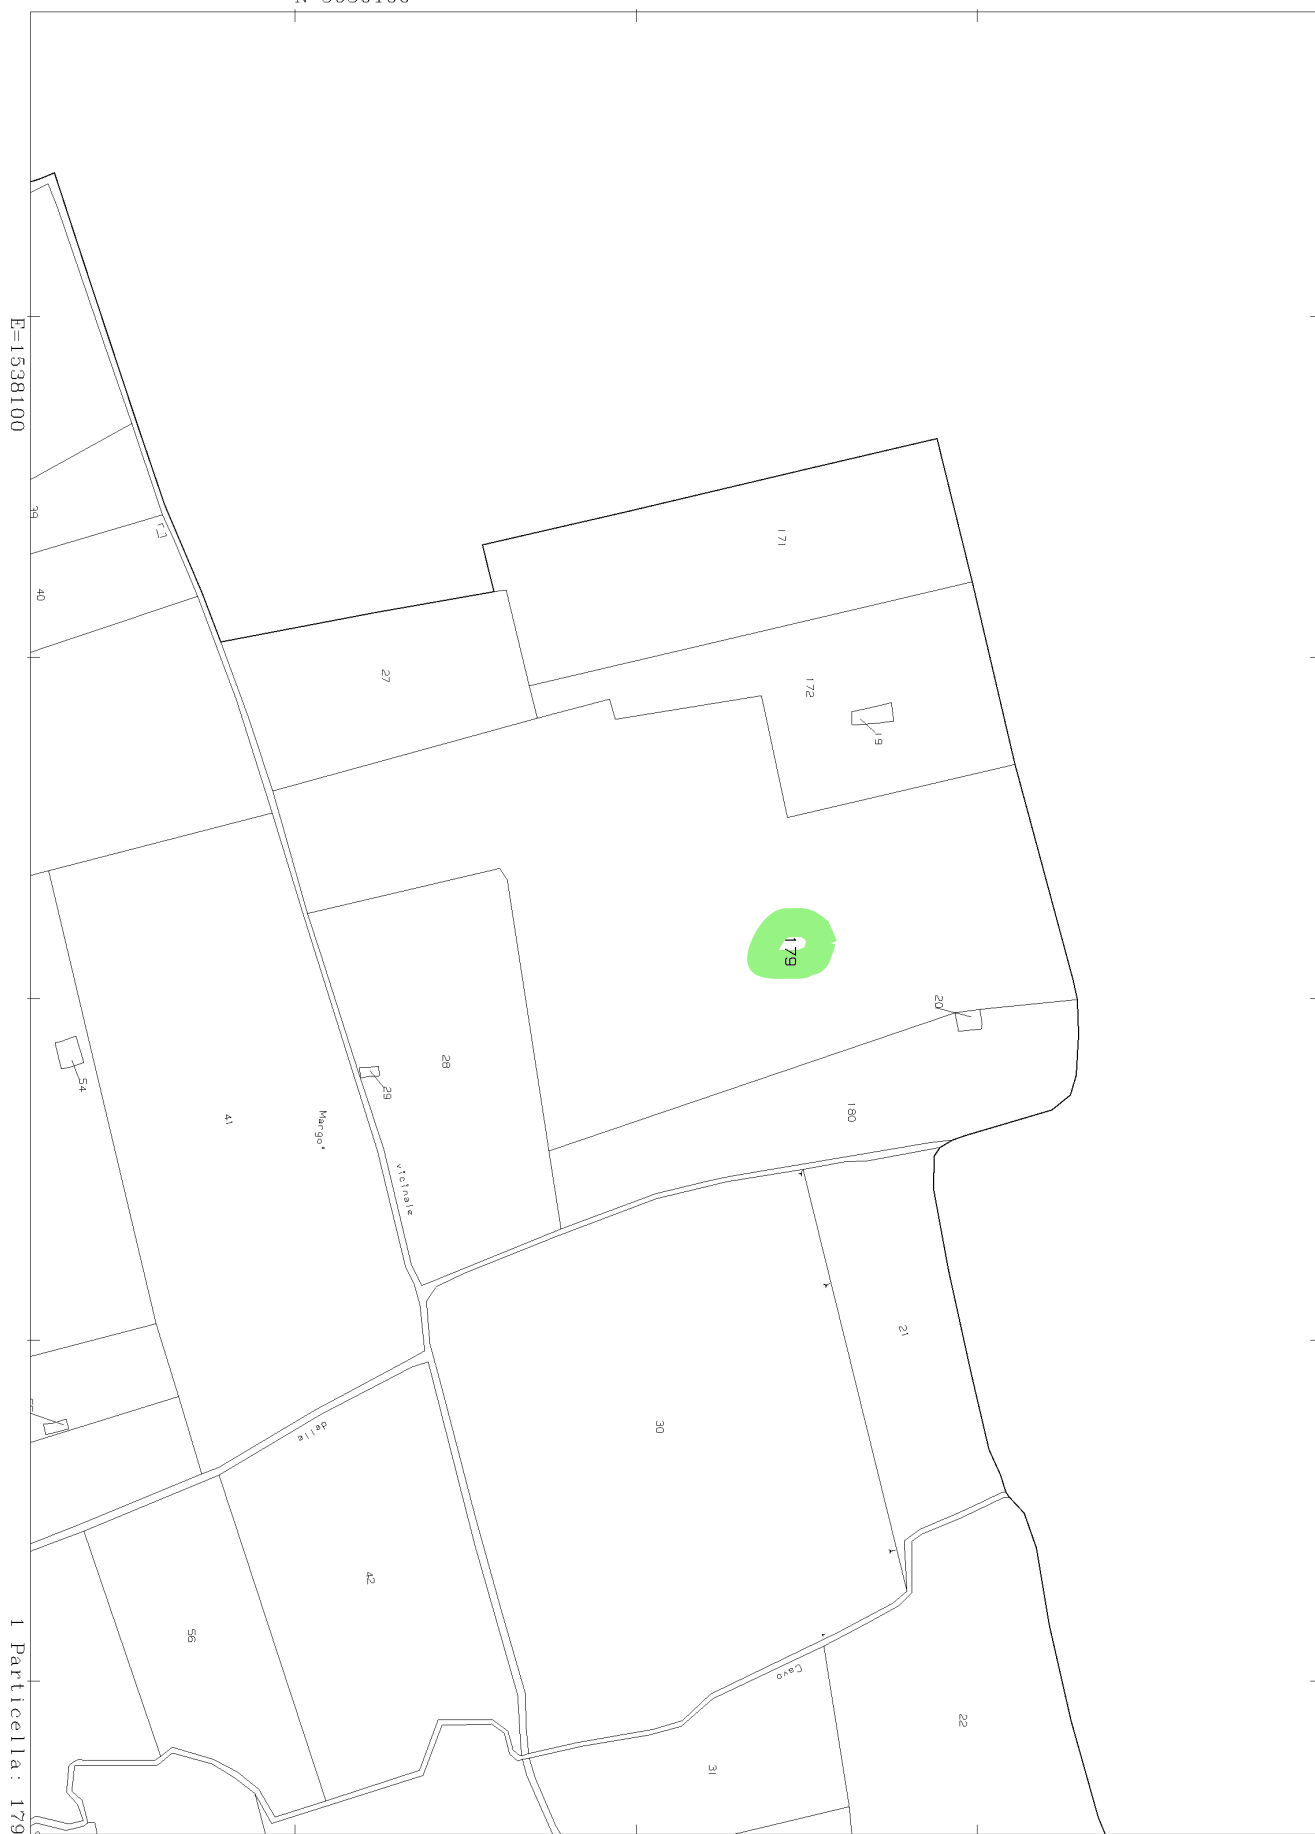

E=1538100

1 Particella: 179

Comune: (MI) TREZZO SULL'ADDA
Foglio: 19

Scala originale: 1:2000
Dimensione cornice: 534.000 x 378.000 metri

14-Apr-2023 18:11:24
Protocollo pratica T333511/2023