



MARCO
DELLA SALA
Geometra

ALLEGATO N°11



RILIEVO

LOTTO N.1

Fg.129 P.IIa 595 Sub.20

Fg.129 P.IIa 595 Sub.65

LOTTO N.2

Fg.129 P.IIa 595 Sub.47

Fg.129 P.IIa 595 Sub.66


PROCEDURA ESECUTIVA RG. n. 116/2024

COMUNE DI TERNI

VIA DEI PRESSIO COLONNESE N. 63

UNITA' IMMOBILIARE FG. 129 P.LLA 595 SUB 20

RILIEVO DELLO STATO DI FATTO

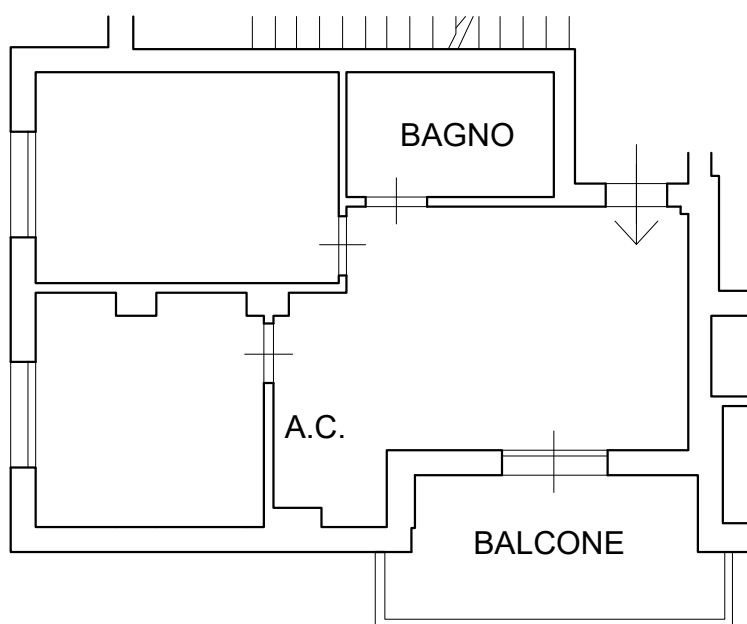

PIANO PRIMO

h=2,72 m

SCALA 1:100


PROCEDURA ESECUTIVA RG. n. 116/2024

COMUNE DI TERNI

VIA DEI PRESSIO COLONNESE N. 63

UNITA' IMMOBILIARE FG. 129 P.LLA 595 SUB 65

RILIEVO DELLO STATO DI FATTO

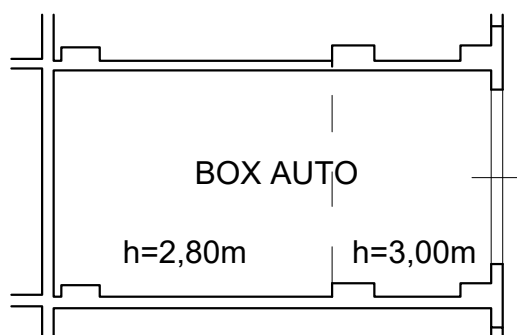

PIANO SEMINTERRATO



SCALA 1:100


PROCEDURA ESECUTIVA RG. n. 116/2024

COMUNE DI TERNI

VIA DEI PRESSIO COLONNESE N. 63

UNITA' IMMOBILIARE FG. 129 P.LLA 595 SUB 47

RILIEVO DELLO STATO DI FATTO

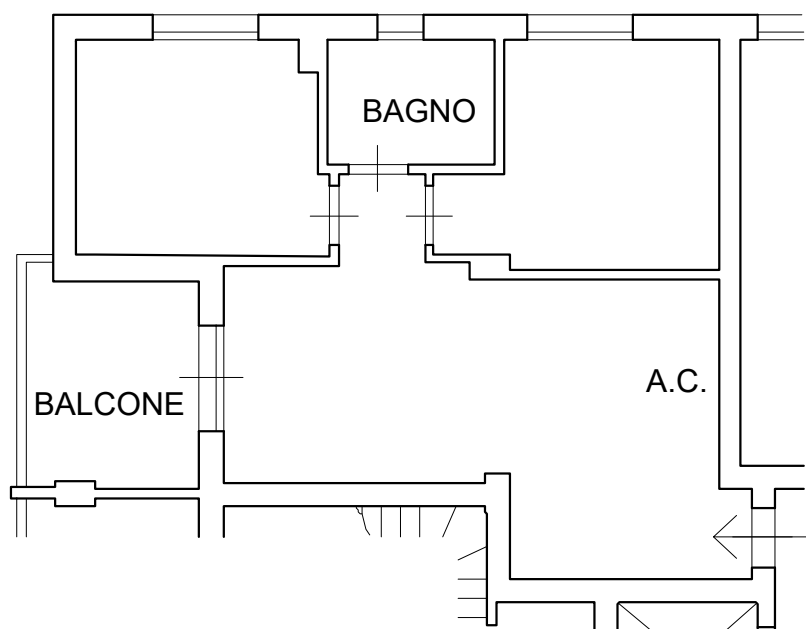

PIANO TERZO

$h=2,72\text{ m}$


SCALA 1:100


PROCEDURA ESECUTIVA RG. n. 116/2024

COMUNE DI TERNI

VIA DEI PRESSIO COLONNESE N. 63

UNITA' IMMOBILIARE FG. 129 P.LLA 595 SUB 66

RILIEVO DELLO STATO DI FATTO

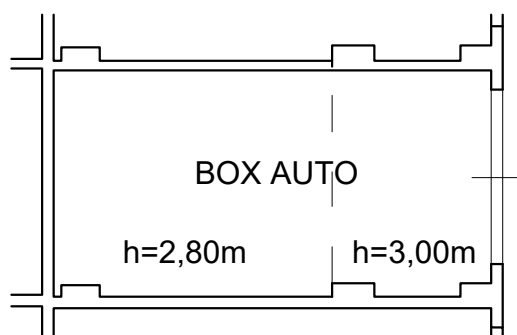

PIANO SEMINTERRATO



SCALA 1:100