

Agenzia delle Entrate
CATASTO FABBRICATI
Ufficio Provinciale di
Milano

Dichiarazione protocollo n. MI0253050 del 13/06/2018

Planimetria di u.i.u. in Comune di Nerviano

Via Del Carroccio

civ. 14

Identificativi Catastali:

Sezione:

Foglio: 16

Particella: 14

Subalterno: 101

Compilata da:

Maioli Luca


Iscritto all'albo:
Architetti

Prov. Milano


N. 17661

Scheda n. 1

Scala 1:200

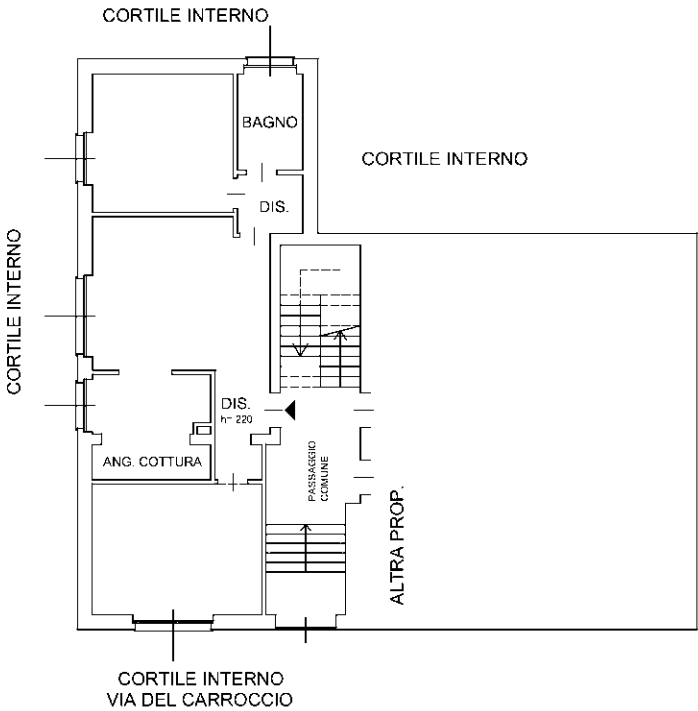

PIANO TERRA (T)
H. 2.70

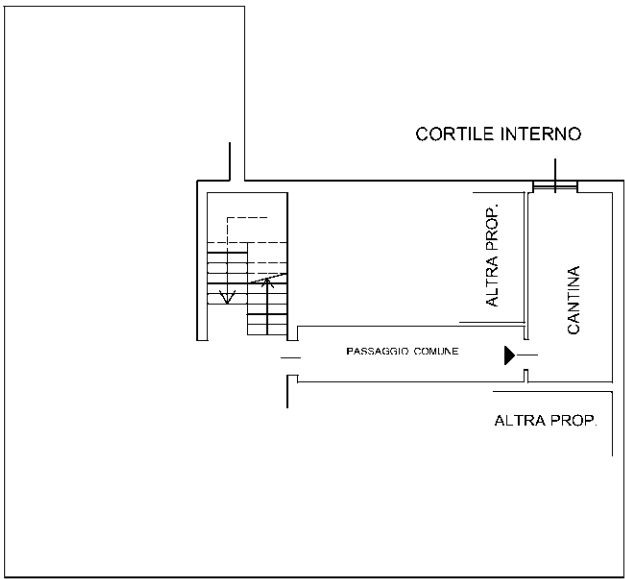

PIANO INTERRATO (SI)
H. 2.10



Ultima planimetria in atti