


STATO RILEVATO

Foglio 115 p.IIa 503 sub. 10

ALLEGATO C

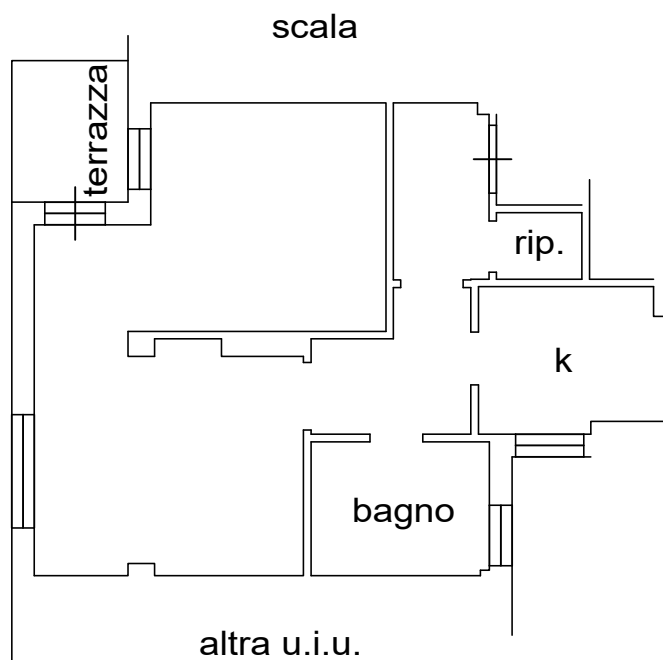

PIANO SECONDO
h=3.00m

scala 1:100