



STATO RILEVATO

Foglio 127 p.Ila 166 sub. 18

ALLEGATO C

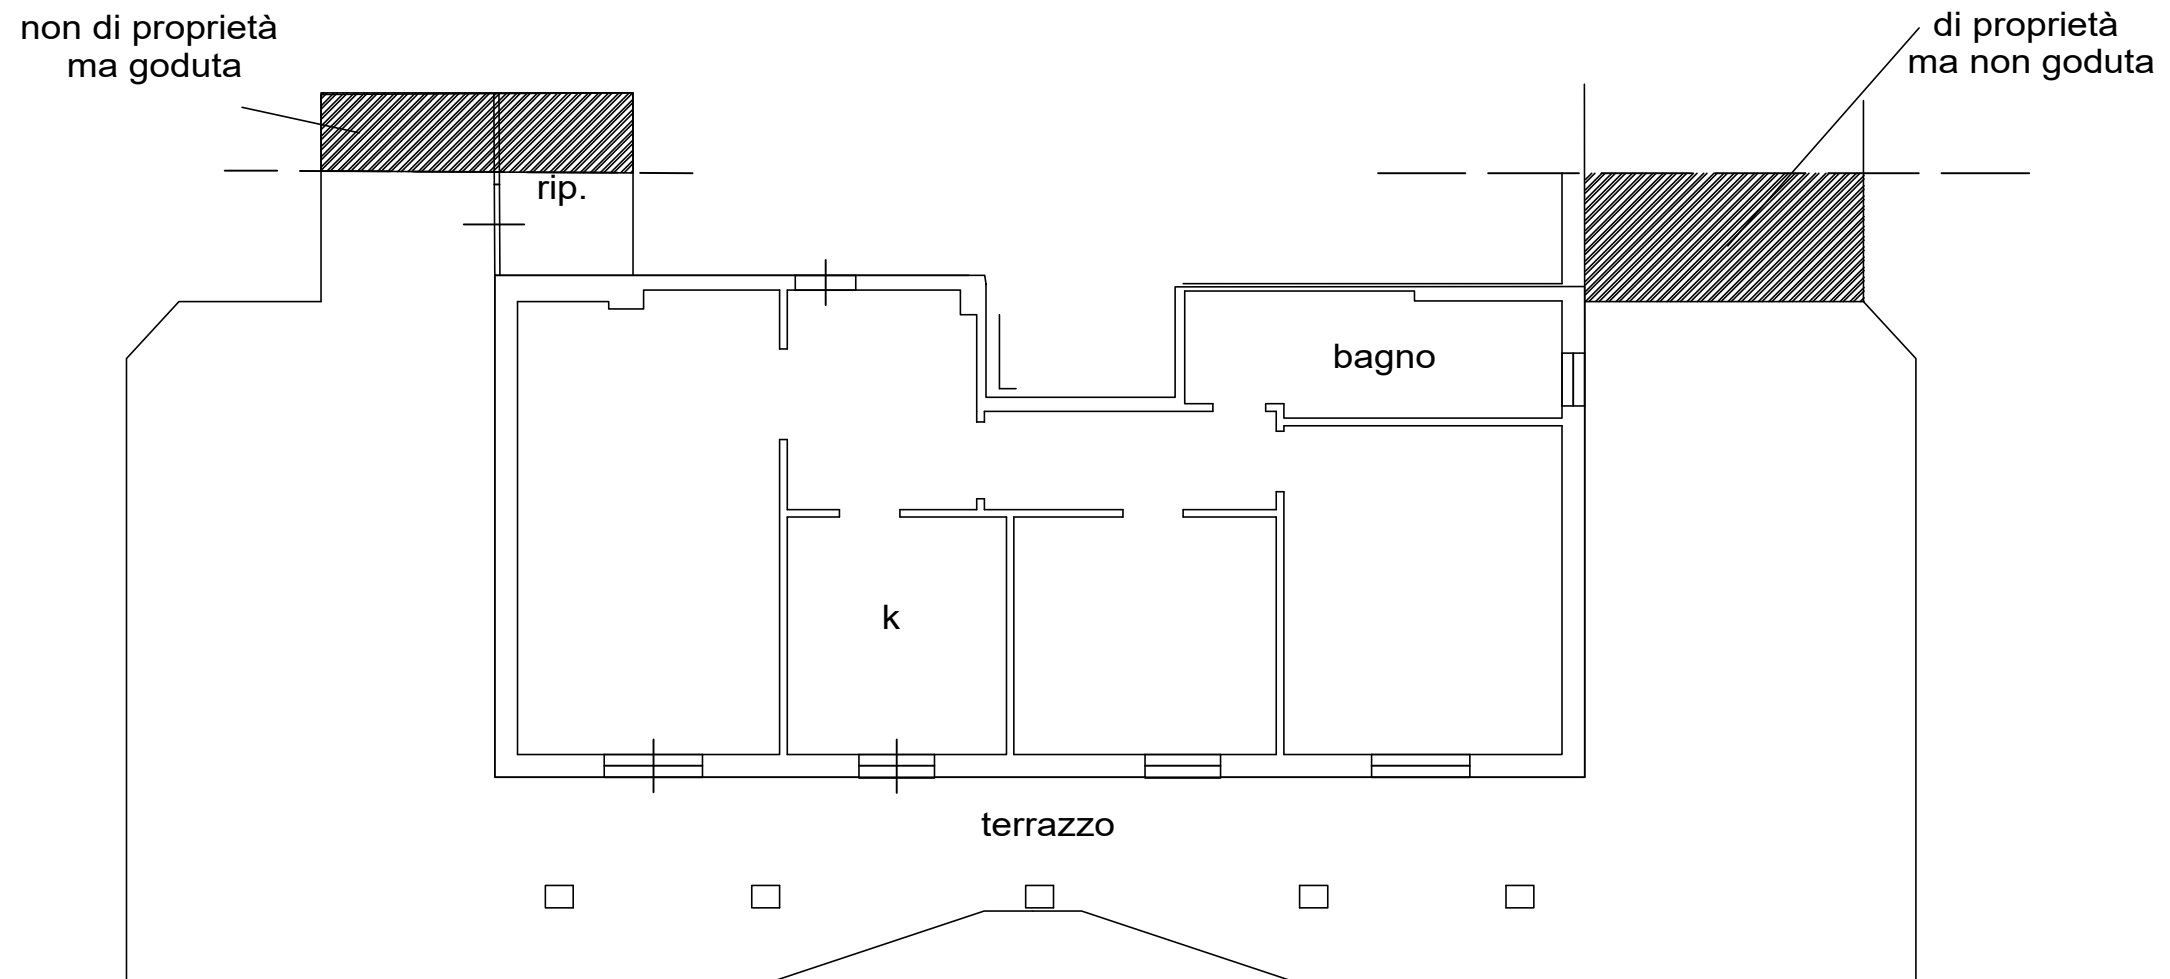

PIANO QUINTO (ATTICO)
h= 3.00 m

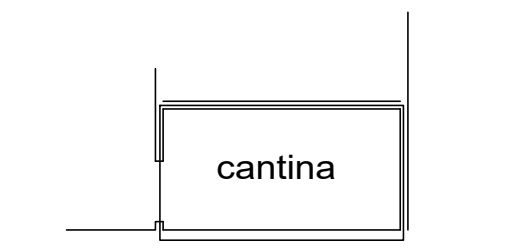

PIANO INTERRATO
h= 3.50 m

scala 1:100