

MODULARIO  
F. - Cat. S. T. - 300



MINISTERO DELLE FINANZE

DIREZIONE GENERALE DEL CATASTO E DEI SERVIZI TECNICI ERARIALI

# NUOVO CATASTO EDILIZIO URBANO

(R. DECRETO-LEGGE 13 APRILE 1929, N. 603)

Mod. A (Nuovo Catasto Edilizio Urbano)

Lire  
30


Planimetria dell'immobile situato nel Comune di Terni Via Colle Obito int. 14

Ditta [REDACTED]

Allegata alla dichiarazione presentata all'Ufficio Tecnico Erariale di Terni Sch. O n. 044219B


PIANO QUINTO  
ATTICO

ALLEGATO B

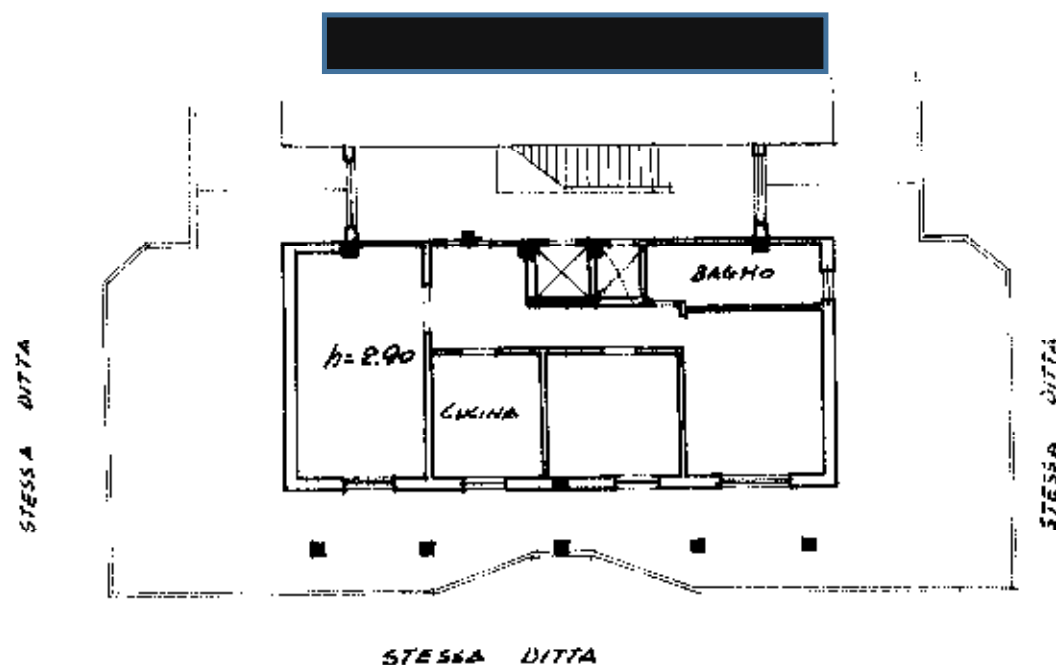

PIANO INTERRATO  
CANTINA

SCALA 1:100

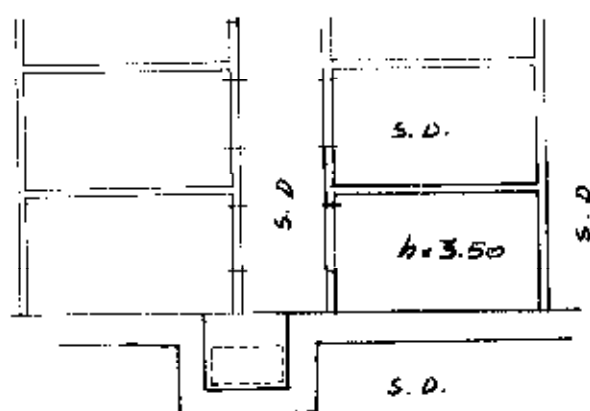

ORIENTAMENTO



SCALA DI 1:200

SPAZIO RISERVATO PER LE ANNOTAZIONI D'UFFICIO

DATA

PROT. N°

110

Compi

Iscritto all'Albo dei Geometri  
della Provincia di Terni

DATA 14.12.1970

Firma: [REDACTED]

ISTITUTO POLIGRAFICO DELLO STATO