


STATO RILEVATO

Foglio 115 p.IIa 503 sub. 50

ALLEGATO C

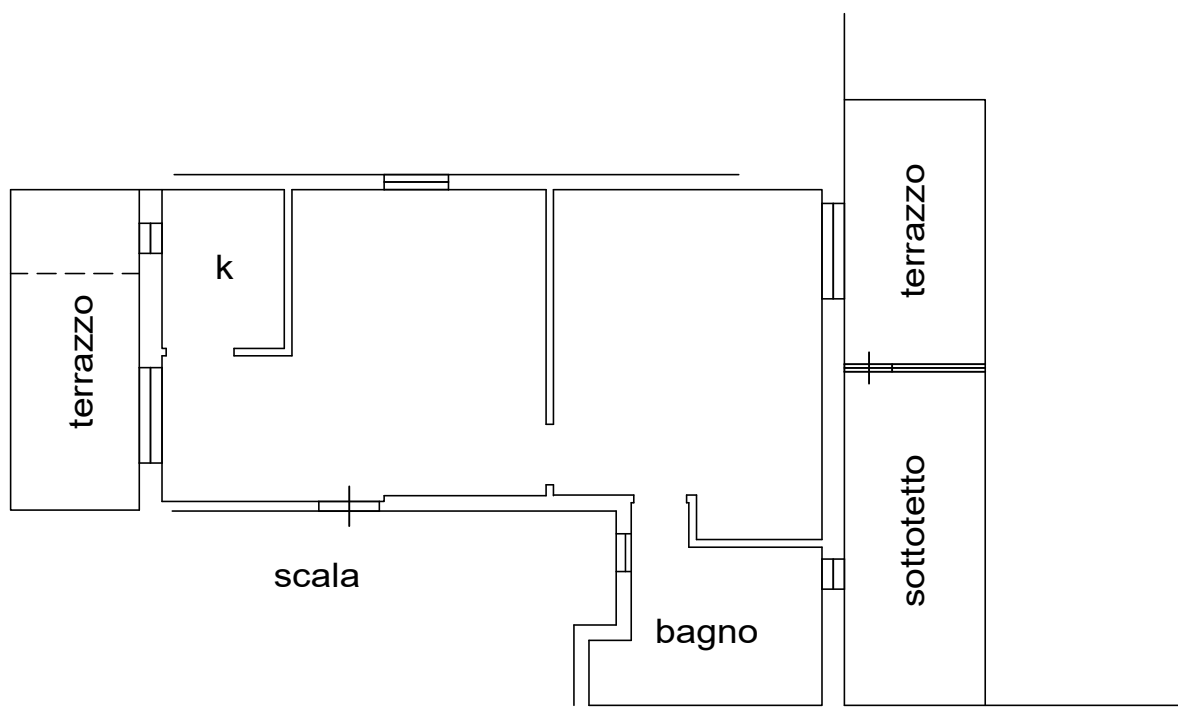

PIANO SESTO (ATTICO)

h.min.=3.46m

h.max.=4.12m

scala 1:100