


STATO RILEVATO

Foglio 115 p.Ila 503 sub. 12

ALLEGATO C

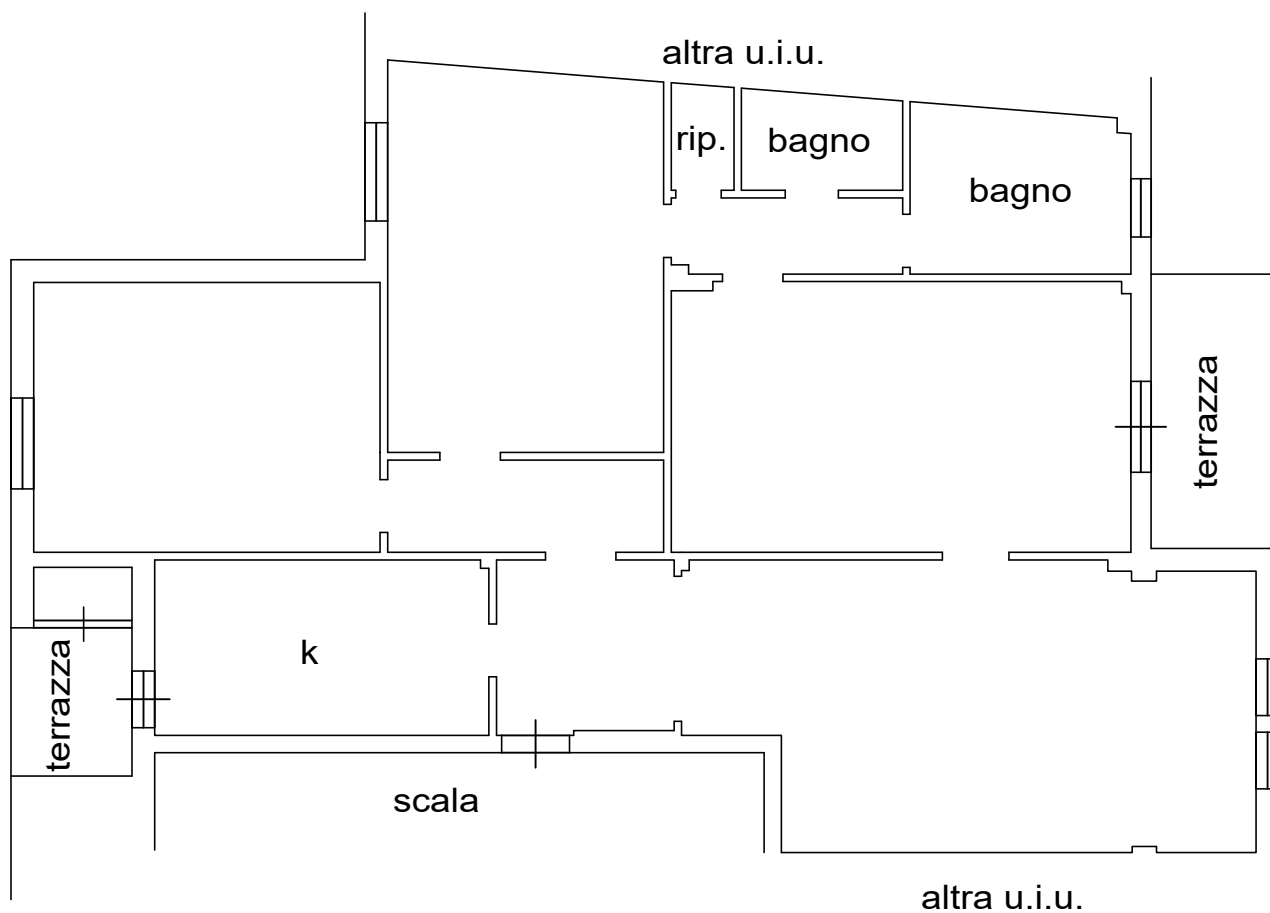

PIANO SECONDO
h=3.00m



PIANO 2 INTERRATO
h=2.60m

scala 1:100