



STATO RILEVATO

ALLEGATO C

Foglio 115 p.la 503 sub. 3

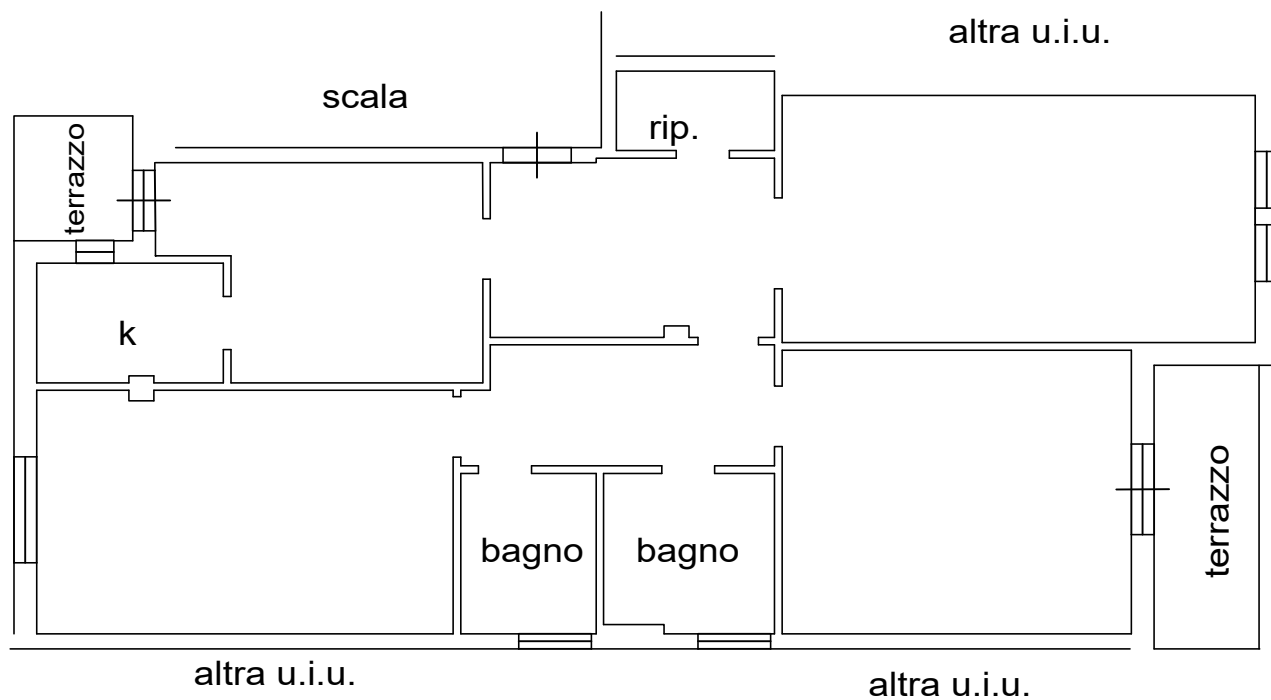

PIANO SECONDO h=3.00m

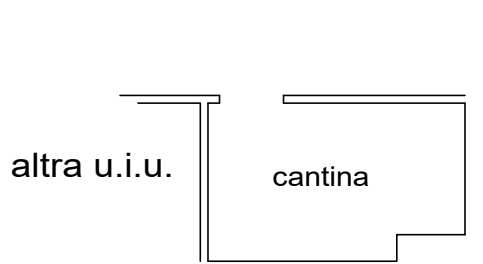

PIANO 1 INTERRATO h=2.60m

scala 1:100