


STATO RILEVATO

Foglio 115 p.IIa 503 sub. 14

ALLEGATO C

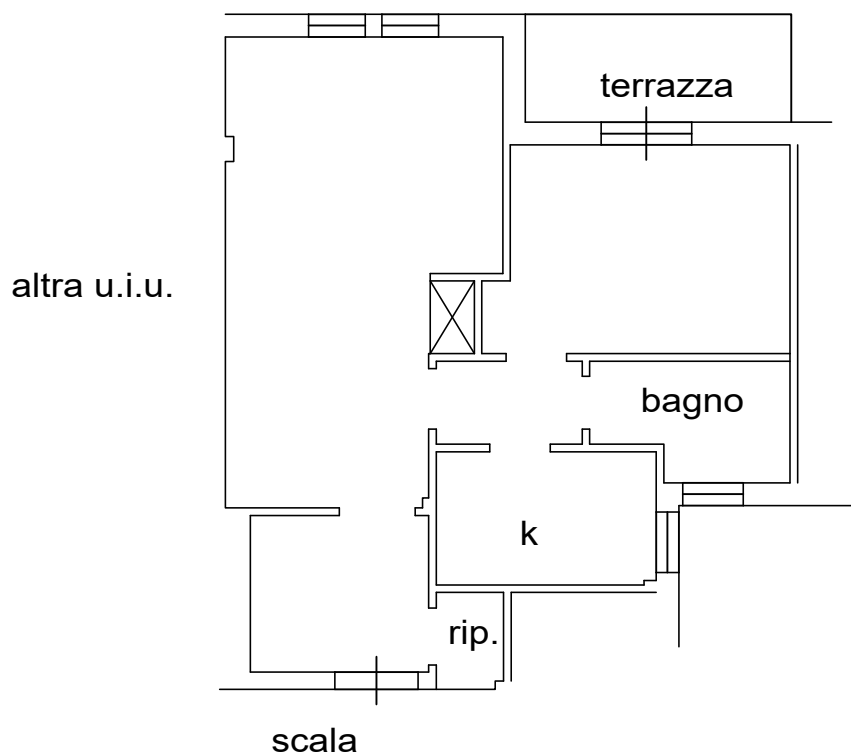

PIANO TERZO
h=3.00m

scala 1:100