


# STATO RILEVATO


Foglio 115 p.la 503 sub. 9

ALLEGATO C

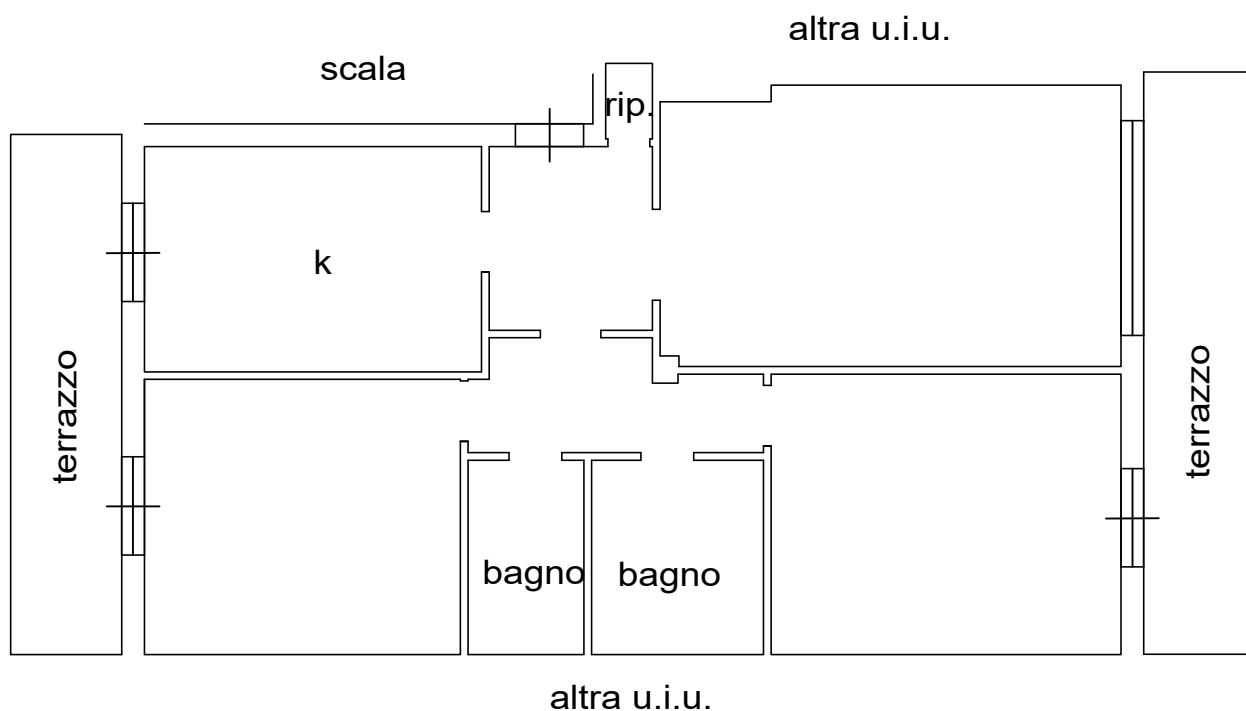

## PIANO QUINTO (attico)

h=3.00m

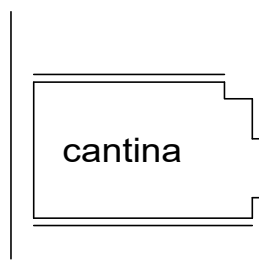

## PIANO 2 INTERRATO

h=2.60m

scala 1:100