



# STATO RILEVATO

ALLEGATO C

Foglio 115 p.la 503 sub. 6

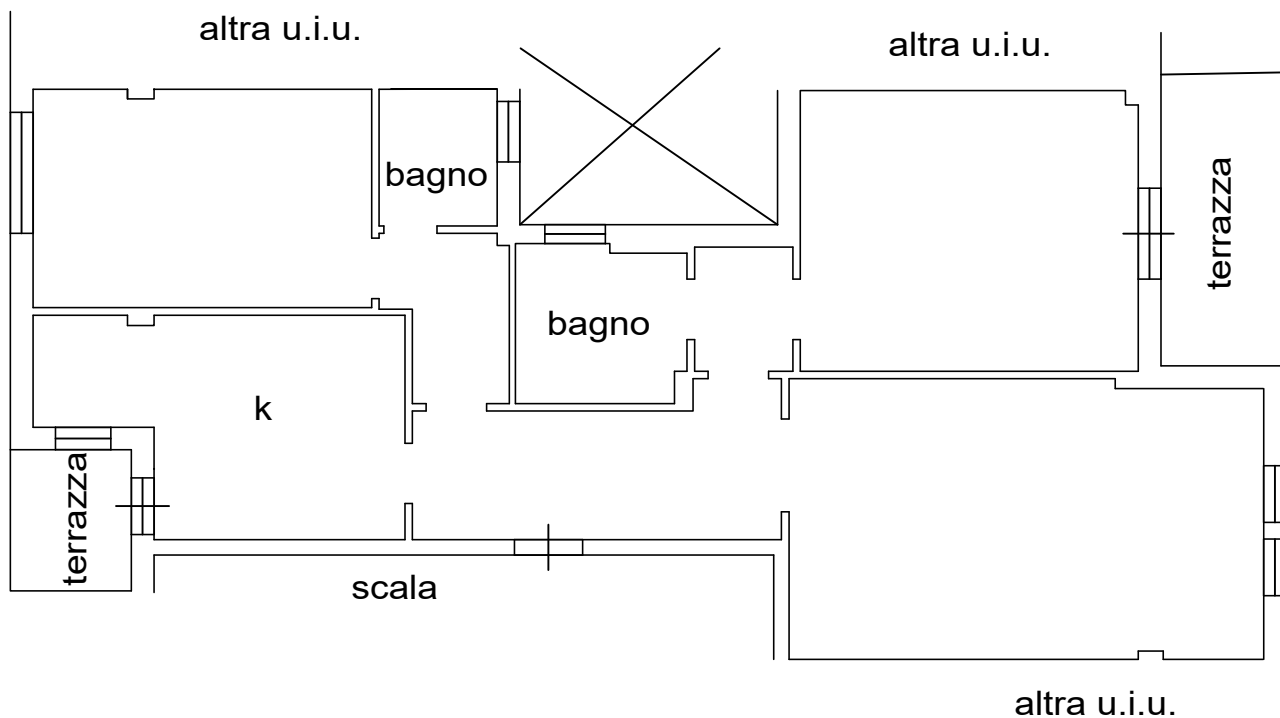

PIANO TERZO  
h=3.00m

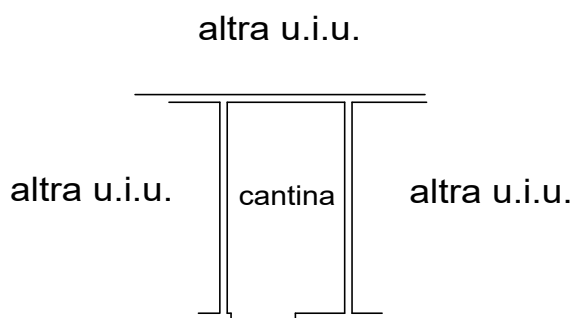

PIANO 1 INTERRATO  
h=2.60m

scala 1:100