

Tribunale di Terni

- Esecuzione Immobiliare n. 83/2025 R.G.E. -

LOTTO 2

Terni - Fgl. 117 p.IIa 180 sub.31

ALLEGATO N. 1


Documentazione Catastale:

stralcio mappale

planimetria catastale attuale

visure catastali (attuale e storica)

Esperto: Arch. Stefano Aguzzi

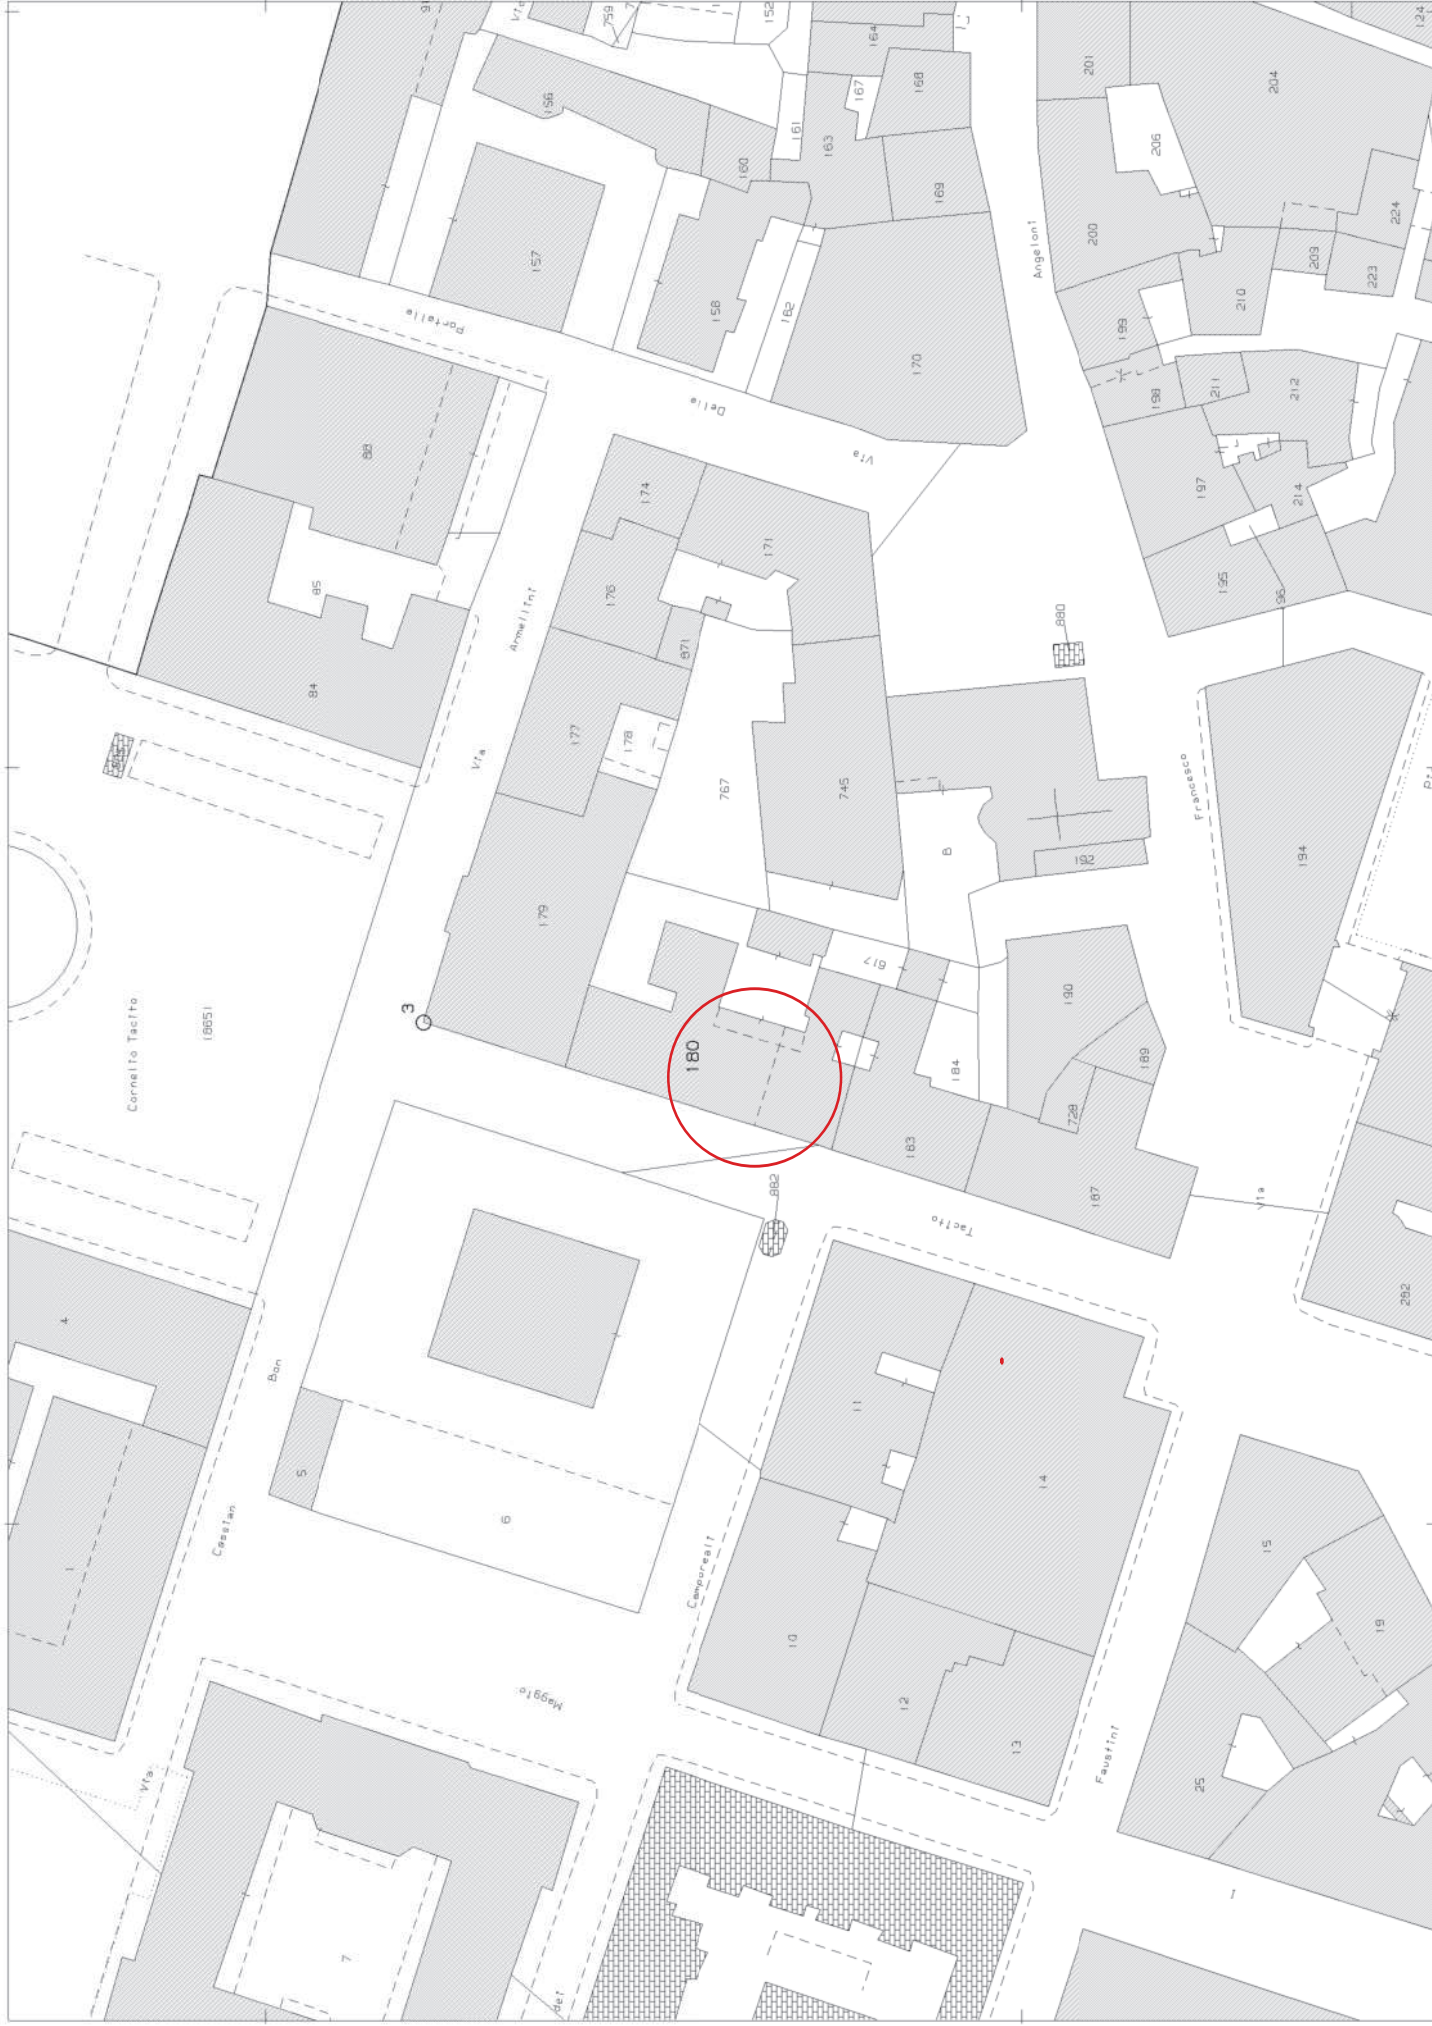

N=71200

Scala originale: 1:1000
Dimensione cornice: 267.000 x 189.000 m. Protocollo pratica T336232/2026
6-Feb-2026 18:18:6

Comune: (TR) TERNI
Foglio: 117

1 Particella: 180

E=16100

Agenzia delle Entrate
CATASTO FABBRICATI
Ufficio Provinciale di
Terni

Dichiarazione protocollo n. TR0043762 del 09/08/2019

Comune di Terni

Corso Cornelio Tacito

civ. 101

Identificativi Catastali:

Sezione:

Foglio: 117

Particella: 180

Subalterno: 31

Compilata da:

Bittolo Tiziana

Iscritto all'albo:
Geometri


Prov. Terni

N. 1210

Planimetria



Scheda n. 1

Scala 1:200

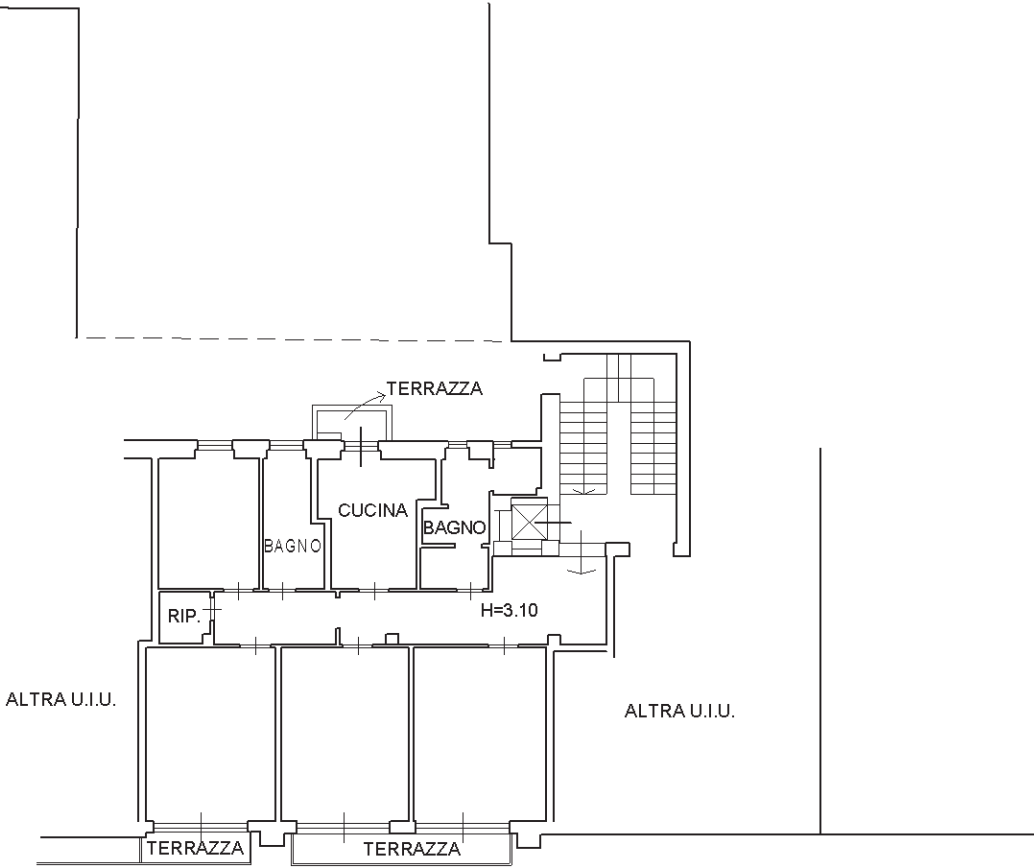

PIANO TERZO

CORSO TACITO

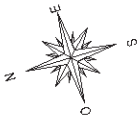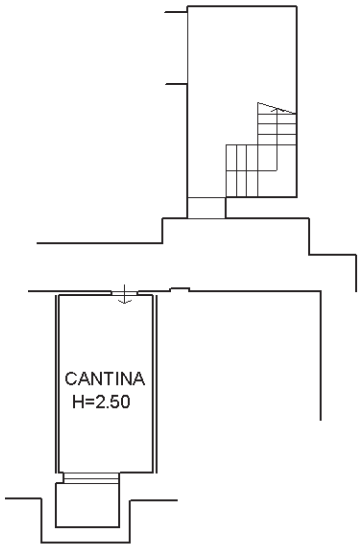

Ultima planimetria in atti

Data: 11/02/2026 - n. T141913 - Richiedente: GZZSFN56T01L117N

Totale schede: 1 - Formato di acquisizione: A4(210x297) - Formato stampa richiesto: A4(210x297)