


Tribunale di Terni

Esecuzione Immobiliare N.R.G. 124/2024

Allegato "D"

**Planimetria catastale, elaborato planimetrico
ed elenco subalterni**

Amelia Fg. 71 P.IIa 877

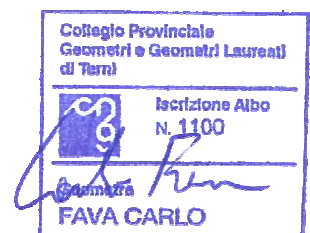

Agenzia del Territorio
CATASTO FABBRICATI
Ufficio Provinciale di
Terni

Dichiarazione protocollo n. TR0104219 del 22/05/2007

Planimetria di u.i.u. in Comune di Amelia

Strada Del Fondo

civ. 24/H

Identificativi Catastali:

Sezione:

Foglio: 71

Particella: 877

Subalterno: 2

Compilata da:

Anasetti Alessandro

Iscritto all'albo:


Geometri

Prov. Terni


N. 619

Scheda n. 1


Scala 1:200

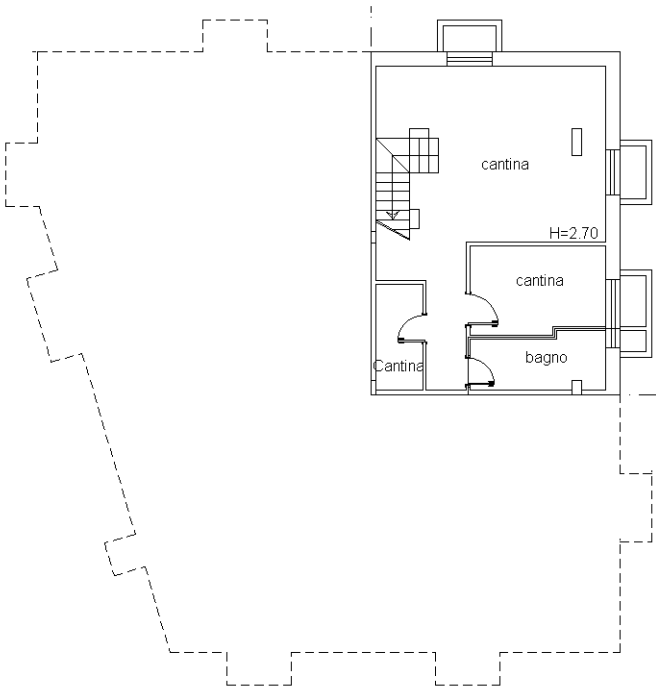


PIANO INTERRATO

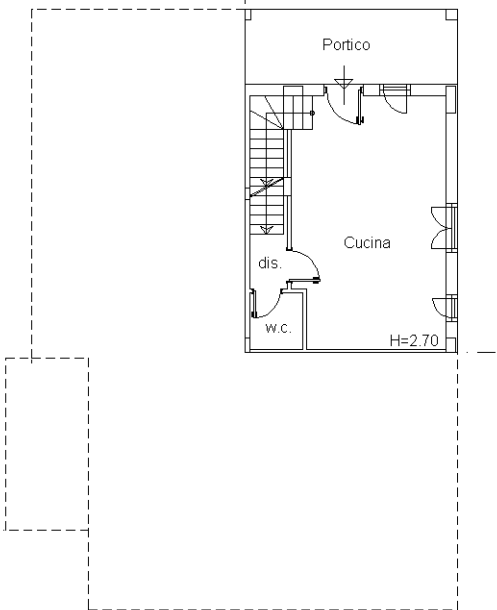

PIANO TERRA

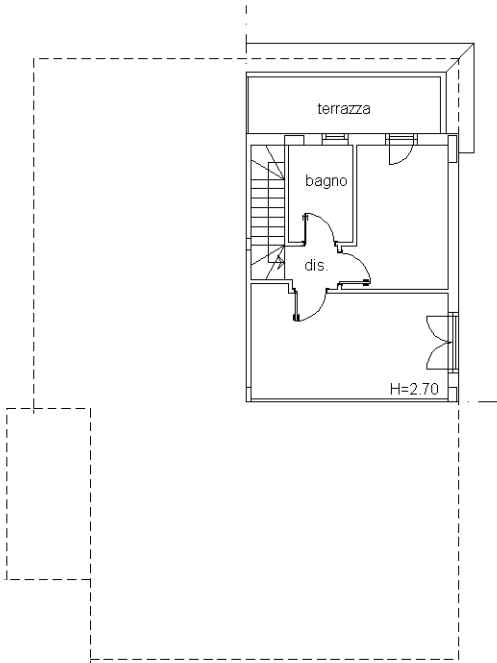

PIANO PRIMO

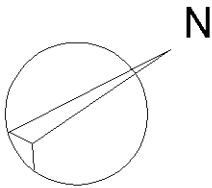

Ultima planimetria in atti

Agenzia del Territorio
CATASTO FABBRICATI
Ufficio Provinciale di
Terni

Dichiarazione protocollo n. TR0104219 del 22/05/2007

Planimetria di u.i.u. in Comune di Amelia

Strada Del Fondo

civ. 24/H

Identificativi Catastali:

Sezione:

Foglio: 71

Particella: 877

Subalterno: 2

Compilata da:

Anasetti Alessandro

Iscritto all'albo:


Geometri

Prov. Terni

N. 619

Scheda n. 2

Scala 1:200

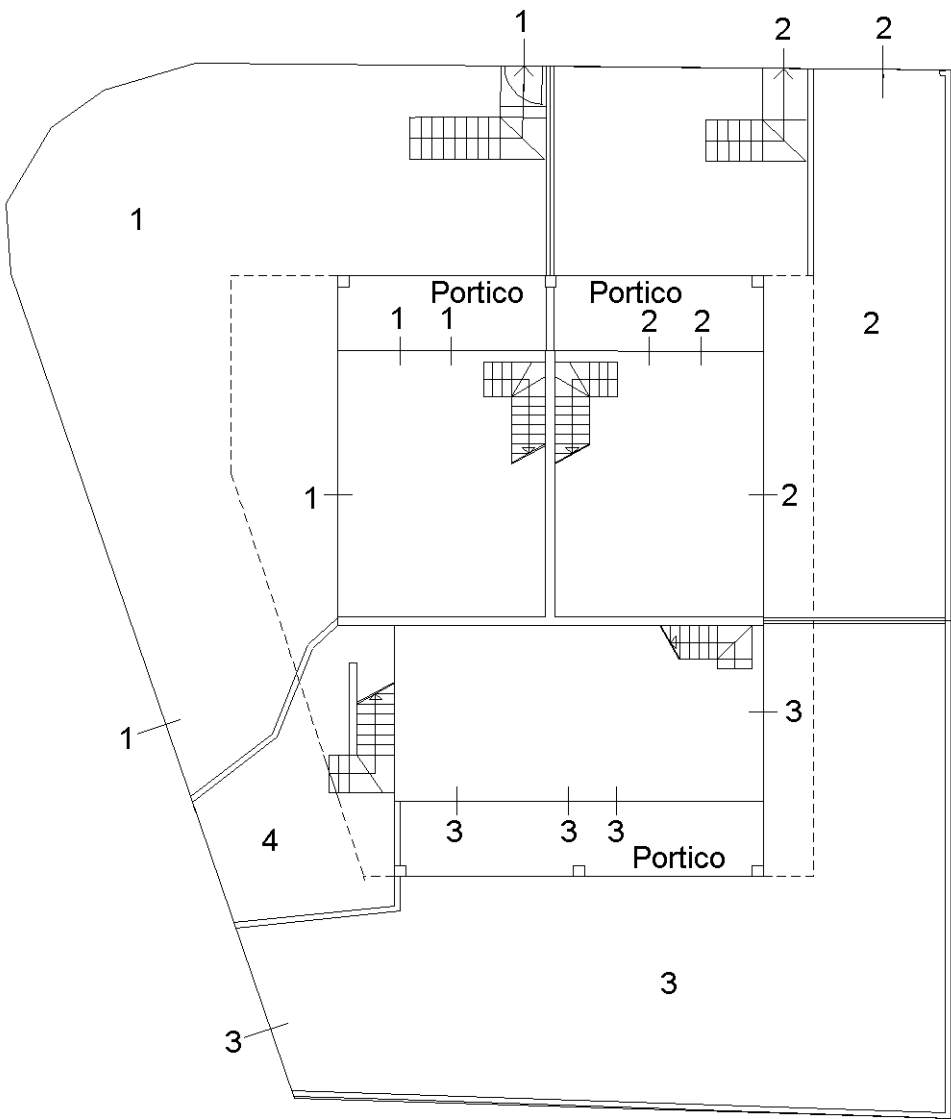

PIANO TERRA


Ultima planimetria in atti

ELABORATO PLANIMETRICO	
Compilato da: Brozzetti Alessandro	
Iscritto all'albo: Geometri	
Prov. Terni	N. 1206


Agenzia delle Entrate
CATASTO FABBRICATI
Ufficio Provinciale di
Terni

Comune di Amelia			Protocollo n. TR0001218 del 11/01/2019	
Sezione:	Foglio: 71	Particella: 877	Tipo Mappale n.	del
Dimostrazione grafica dei subalterni			Scala 1 : 500	


PIANO SEMINTERRATO

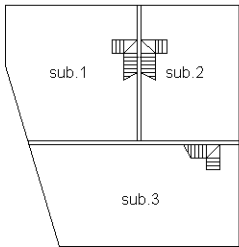


PIANO TERRA

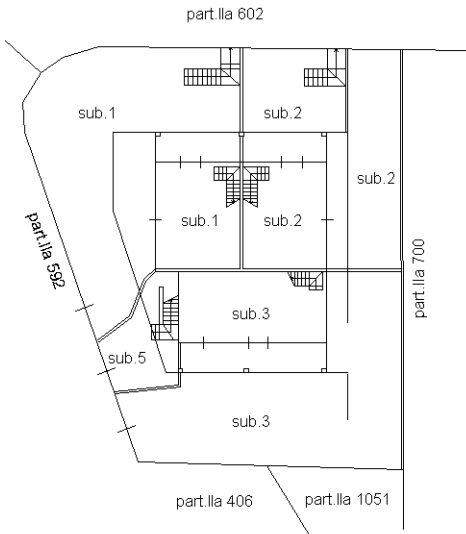

PIANO PRIMO

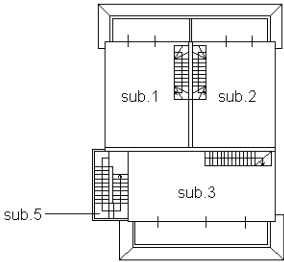

PIANO SECONDO

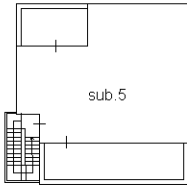

Ultima planimetria in atti

ACCERTAMENTO DELLA PROPRIETA' IMMOBILIARE URBANA ELENCO DEI SUBALTERNI ASSEGNATI

Comune	Sezione	Foglio	Particella	Tipo mappale	del:
AMELIA		71	877		

Sub	UBICAZIONE via/piazza	n.civ	Piani	Scala	Int	DESCRIZIONE
1	STRADA DEL FONDO	24/G	S1-T - 1			APPARTAMENTO
2	STRADA DEL FONDO	24/H	S1-T - 1			APPARTAMENTO
3	STRADA DEL FONDO	24/E	S1-T - 1			APPARTAMENTO
4						SOPPRESSO
5	strada del fondo	24/F	T-2			ABITAZIONE DI TIPO CIVILE

Visura telematica