



ELABORATO PLANIMETRICO PER LA DIMOSTRAZIONE
DELLA SUDDIVISIONE IN SUBALTERNI -ALLEGATO A-

PIANO INTERRATO

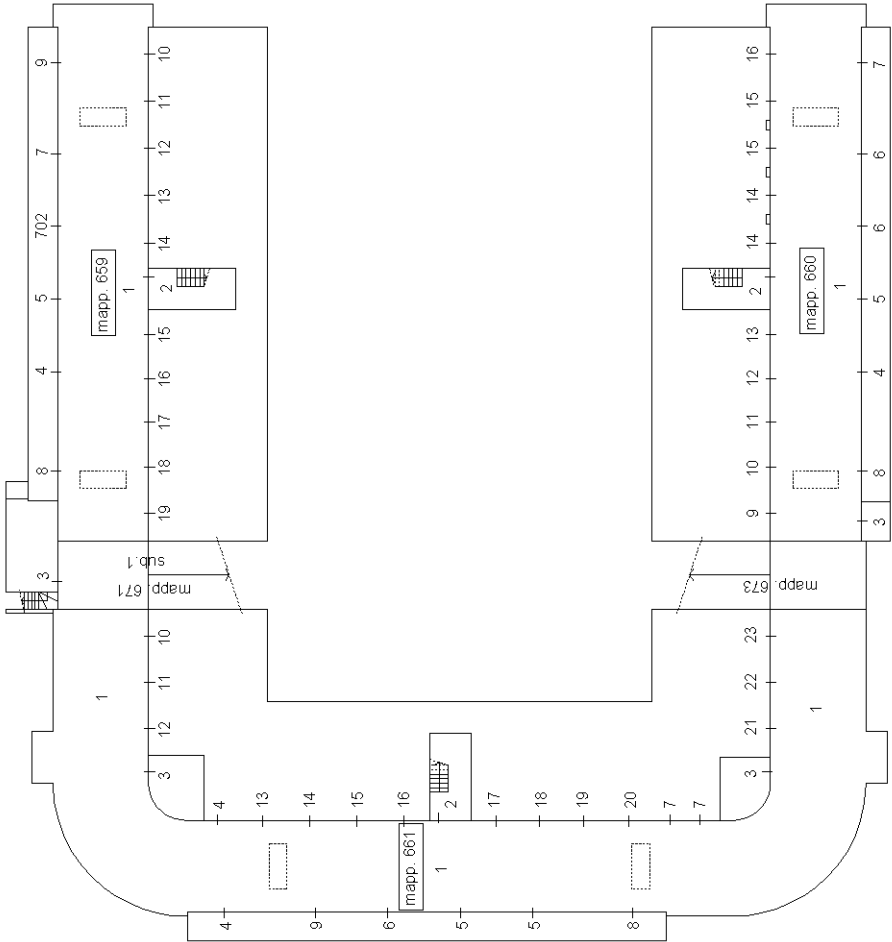

PIANO TERRA

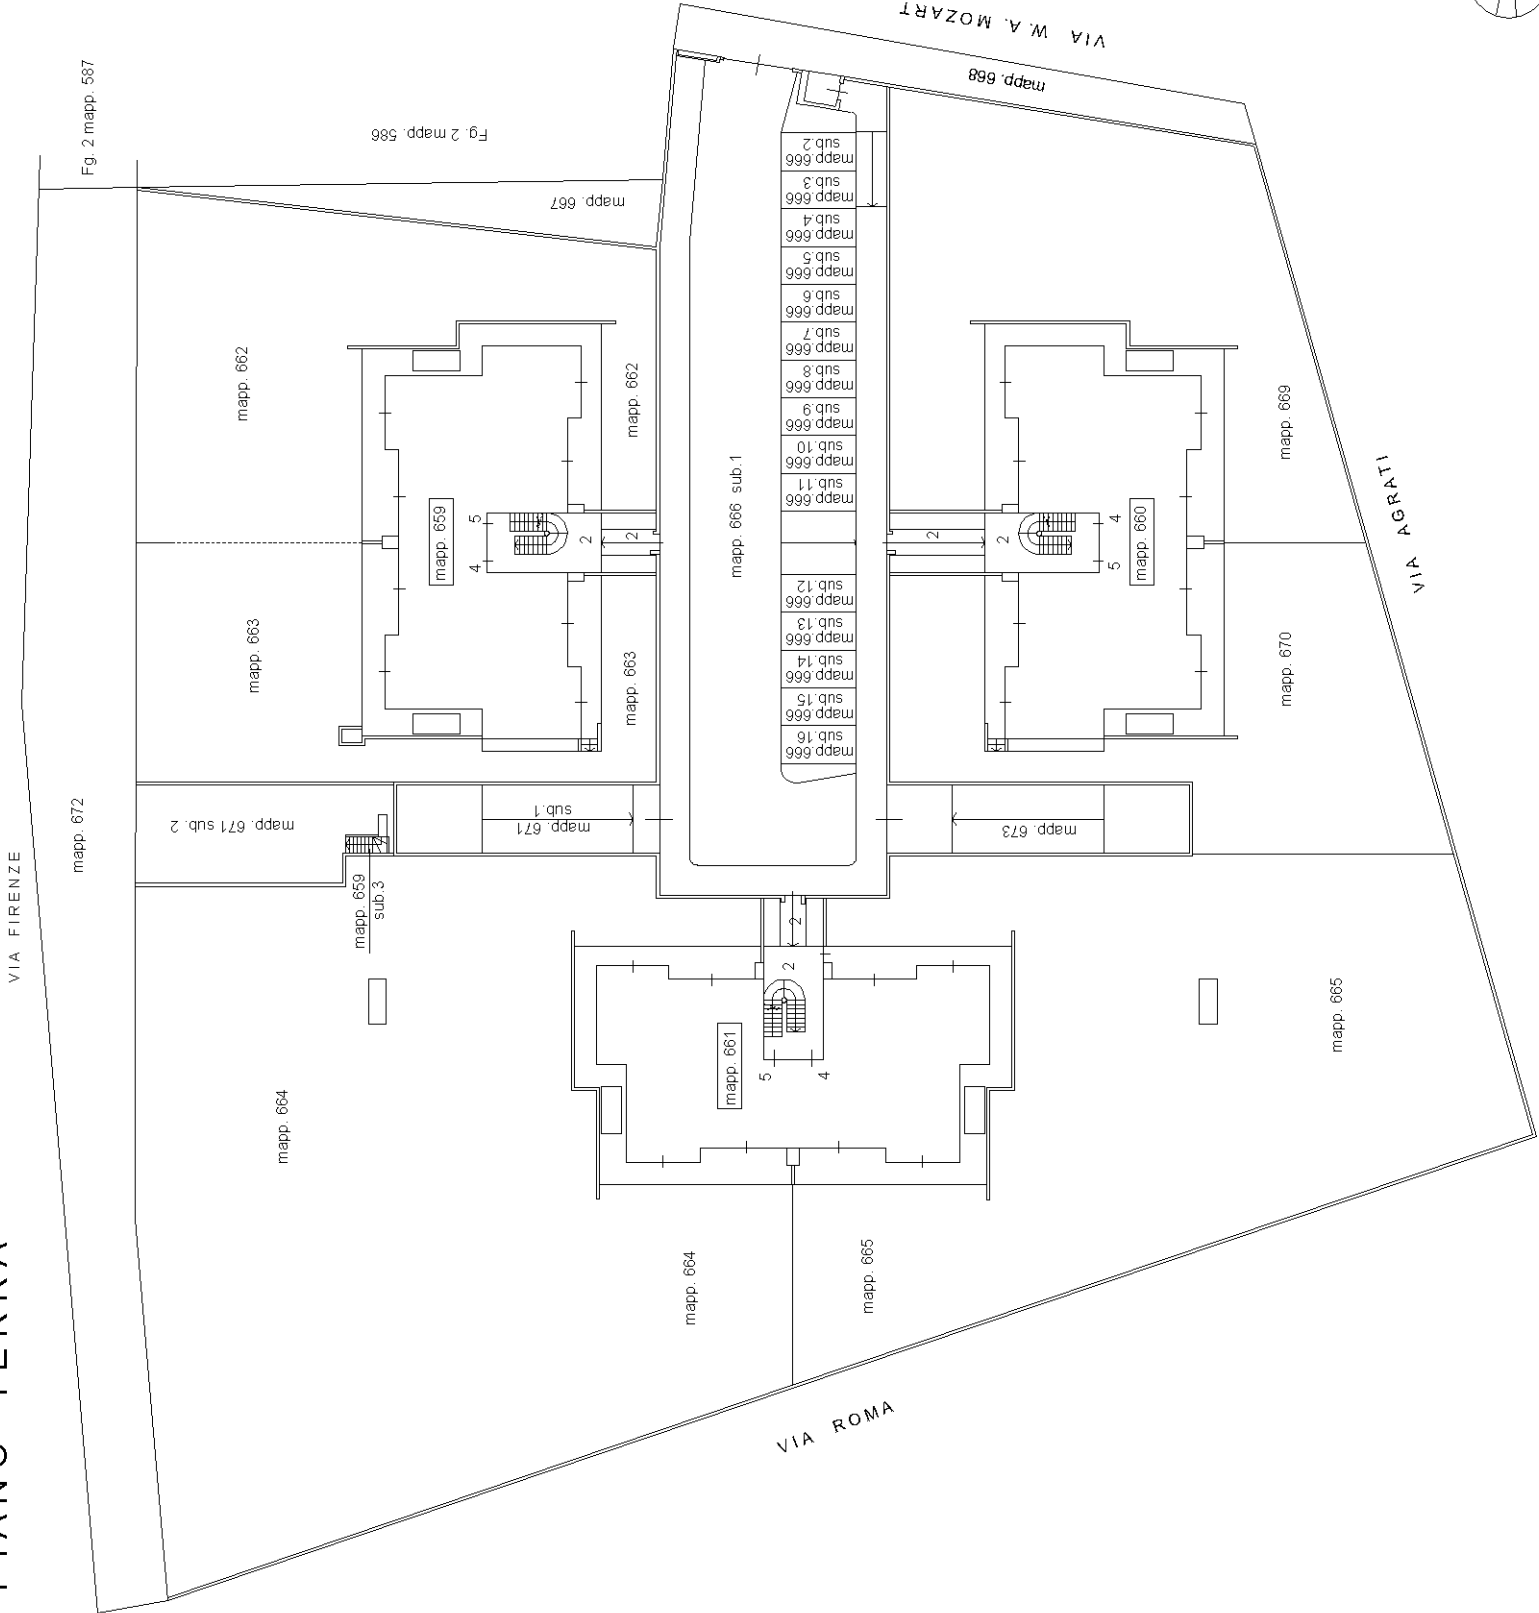

ELABORATO PLANIMETRICO	Compilato da: Fratamico Elisa Raffaella	Iscritto all'albo: Architetti	Prov. Milano	N. 16948
Comune di Liscate	Sezione:	Foglio: 5	Particella: 659	Protocollo n. MI0269069 del 07/04/2025
Dimostrazione grafica dei subalterni				
Tipo Mappale n.			del	Scala 1 : 500

ELABORATO PLANIMETRICO PER LA DIMOSTRAZIONE
DELLA SUDDIVISIONE IN SUBALTERNI -ALLEGATO B-

PIANO PRIMO

