Data di presentazione: 11/01/1983 - Data: 11/06/2024 - N. pratica: TR0041101/2024 - Richiedente: PASSONI SILVIA - Ultima planimetria in atti

Mod. B (*Nuovo Catasto Edilizio Urbano*)

MODULARIO

MINISTERO DELLE FINANZE

DIREZIONE GENERALE DEL CATASTO E DEI SERVIZI TECNICI ERARIALI

Lire 50

# NUOVO CATASTO EDILIZIO URBANO

(R. DECRETO-LEGGE 13 APRILE 1939, N. 652)

ALLEGATO B

*Planimetria dell'immobile situato nel Comune di* Terni *Via* Guglielmi 17

*Ditta* [redacted]

Allegata alla dichiarazione presentata all'Ufficio Tecnico Erariale di Terni

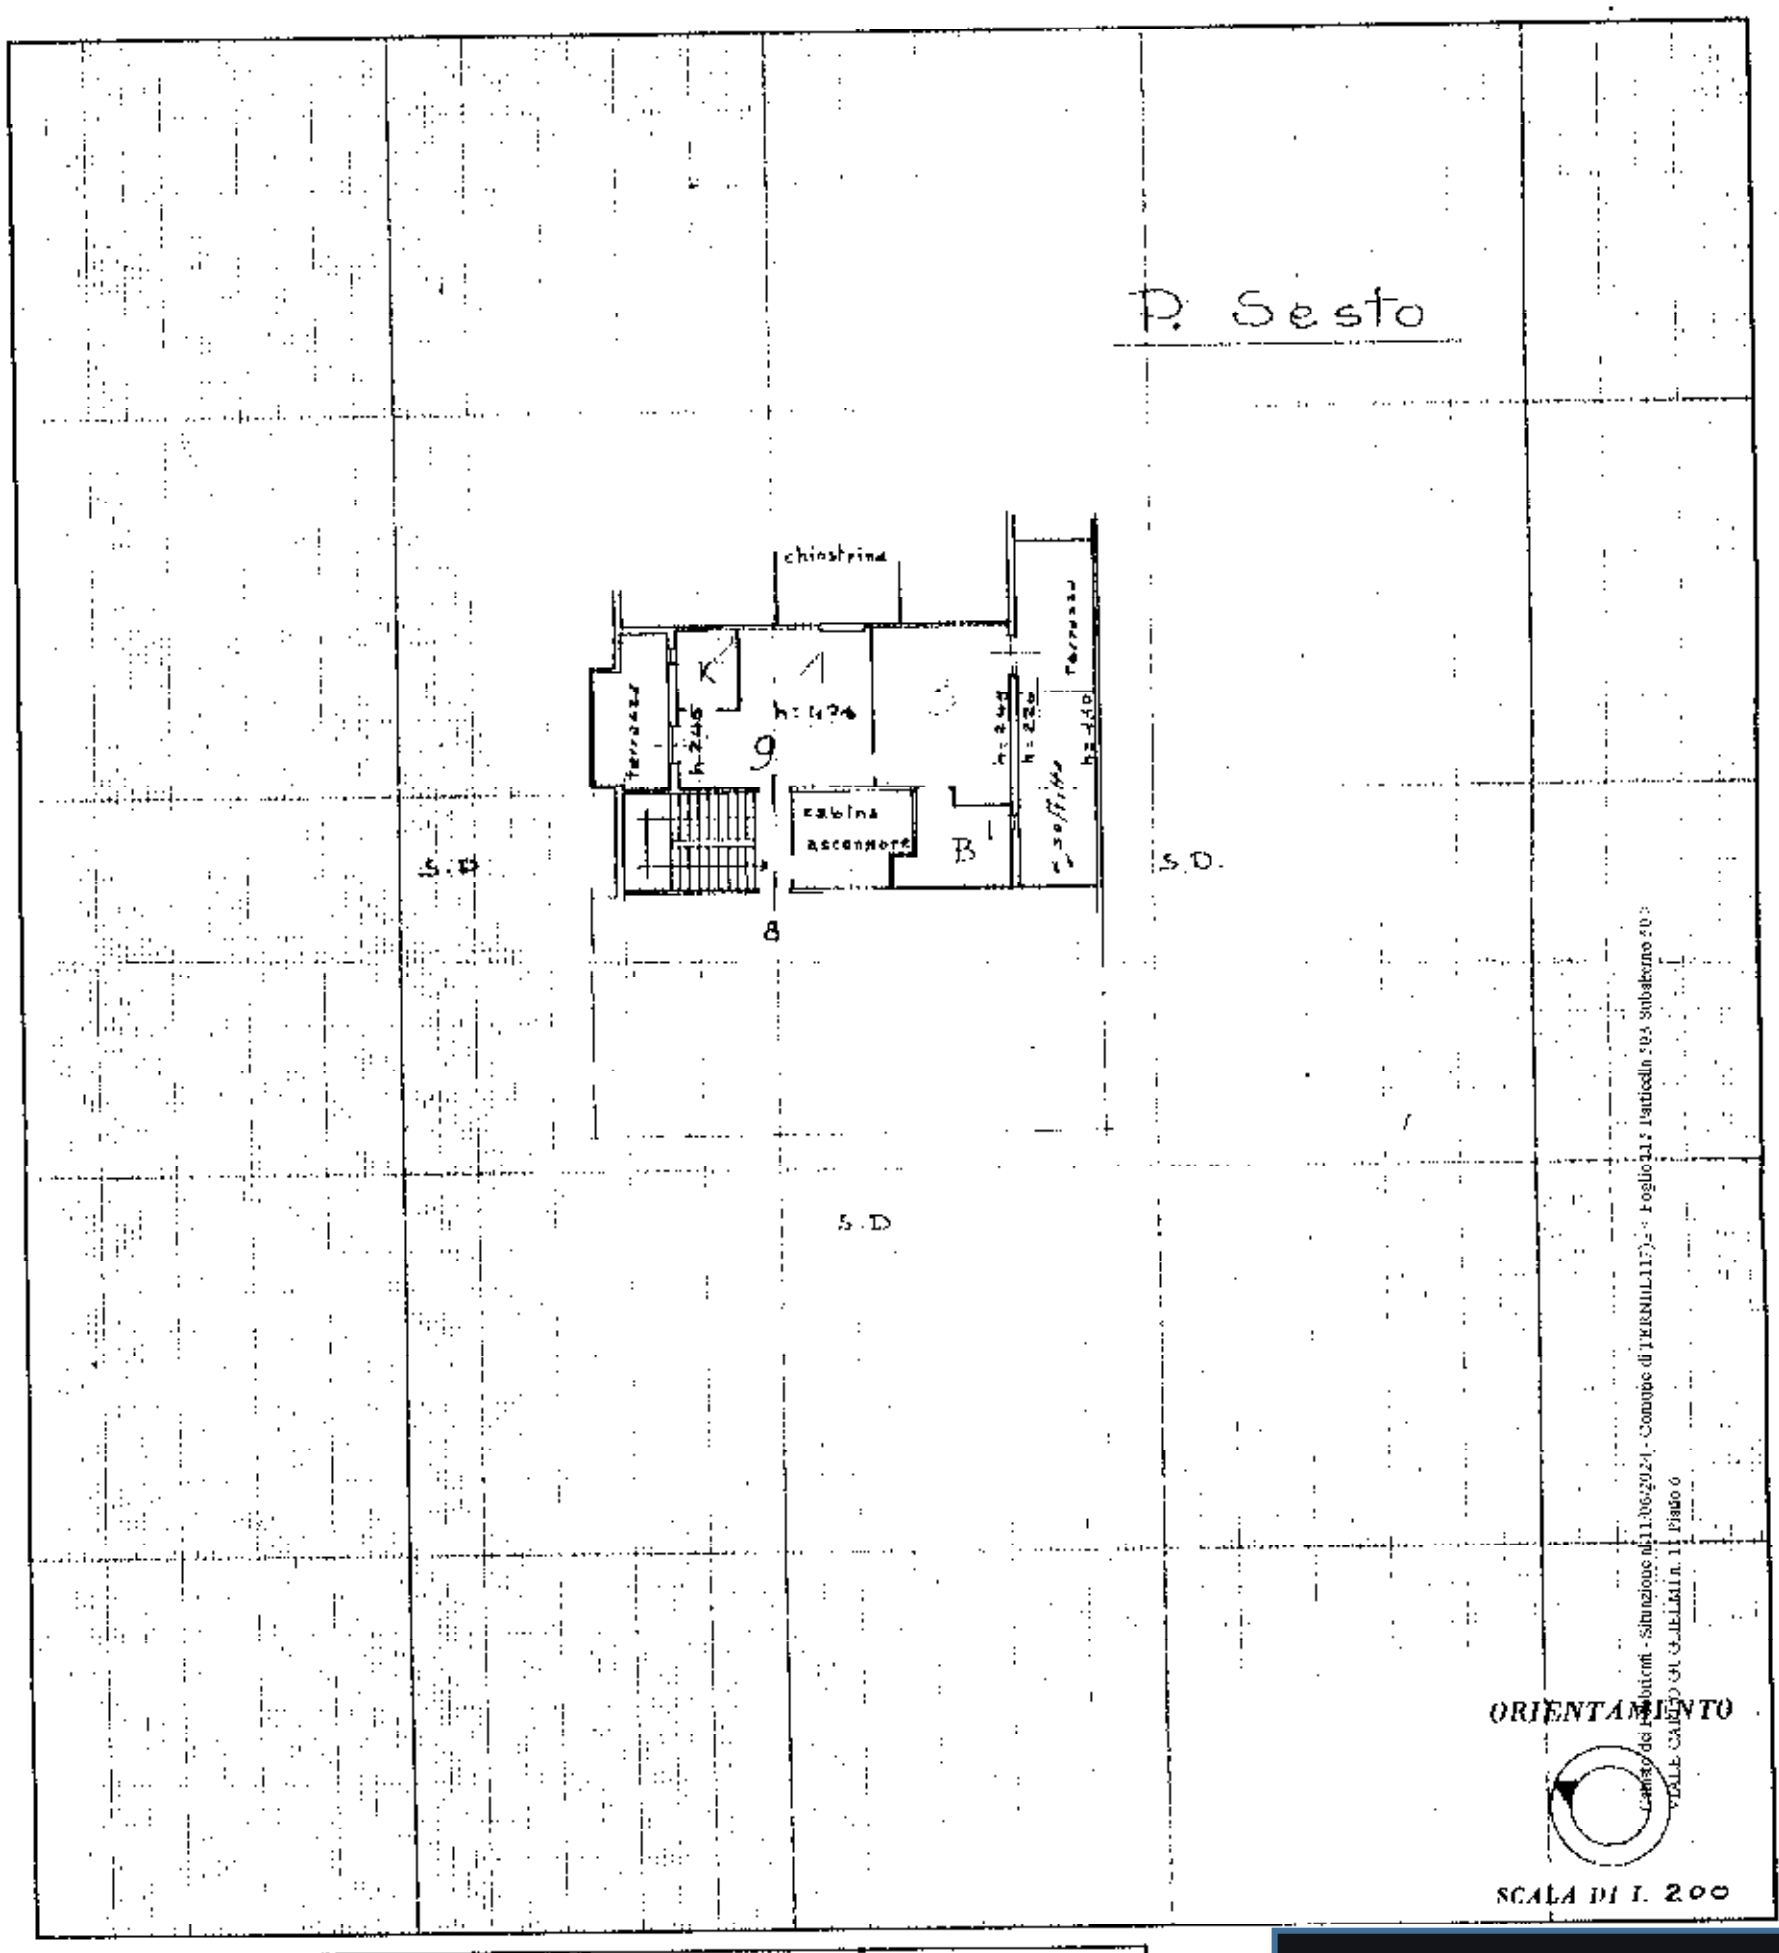


| SPAZIO RISERVATO PER LE ANNOTAZIONI D'UFFICIO | |
|---|---|
| DATA 10-1-1983<br>PROT. N° 257 | [illegible]<br>[illegible]<br>N. 4 |

*Compilata* [redacted]

*Iscritto all'Albo dei* Geometri

*della Provincia di* Terni

*DATA* 3-1-1983

*Firma:* [redacted]

A/3 - CL. 4 - Vani 4 - 200'000

Data di presentazione: 11/01/1983 - Data: 11/06/2024 - N. pratica: TR0041101/2024 - Richiedente: PASSONI SILVIA - Ultima planimetria in atti
Scheda 1 di 1 - Formato di acq.: A3(297x420) - Fatt. di scala: 1:1