




sezioni e prospetti
scala 1:200

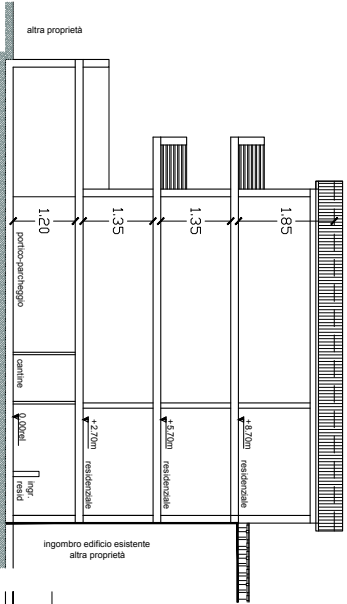


sezione B

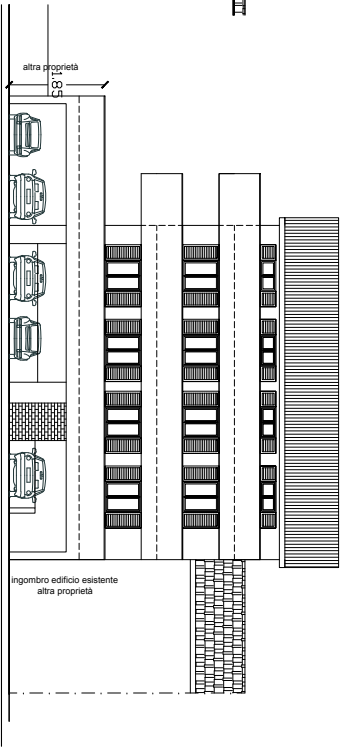


prospetto sud / VIA ROMAGNA

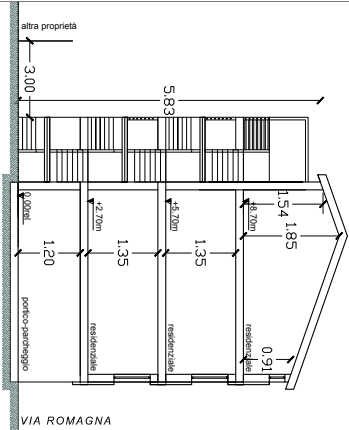

sezione A

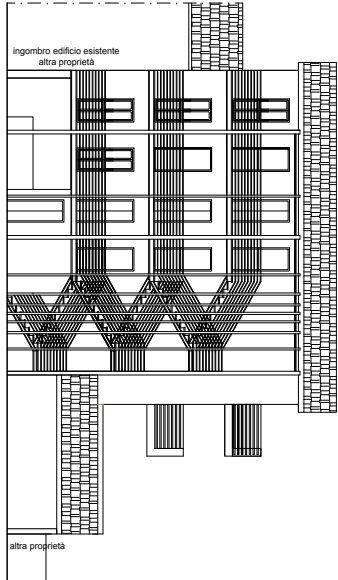

prospetto nord

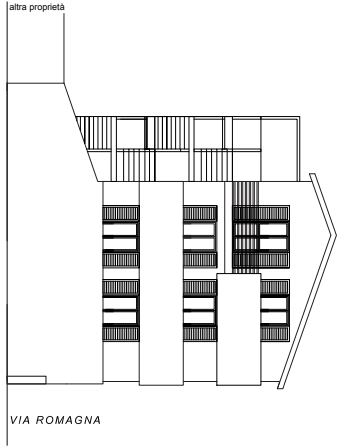

prospetto ovest